COMUNE DI SEUI

PROVINCIA dell'OGLIASTRA

LAVORI DI RISTRUTTURAZIONE DEI FABBRICATI
PRESSO LA CASERMA FORESTALE ULA

PROGETTO ESECUTIVO

COMMITTENTE
ENTE FORESTE DELLA SARDEGNA

PROGETTISTA
arch. Salvatore Carboni
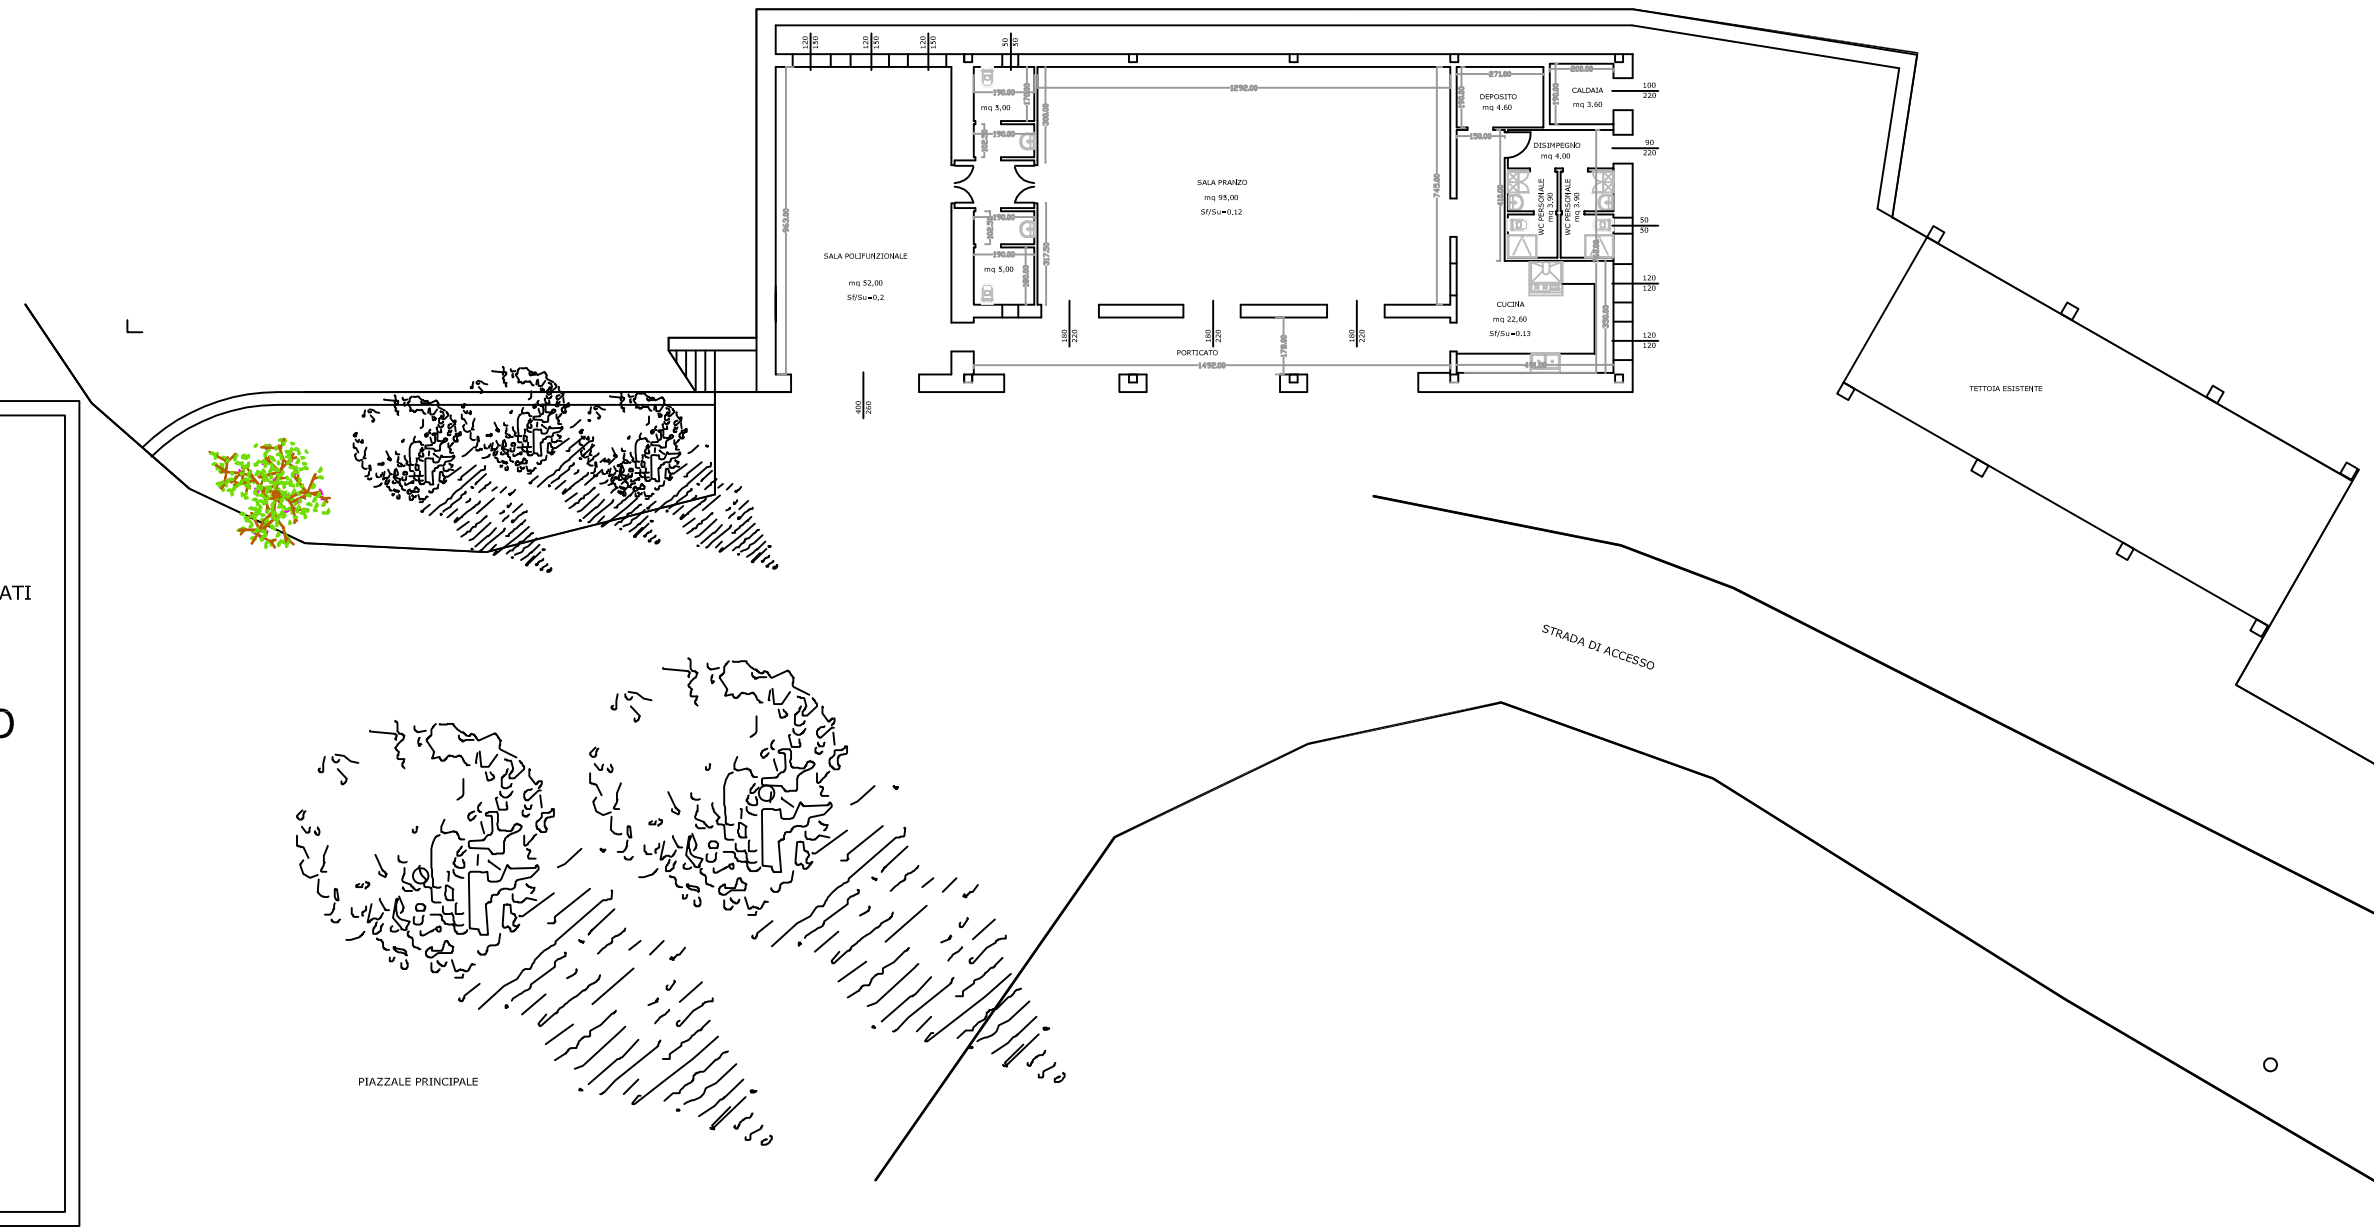
TAVOLA 2
PROGETTO
PIANO TERRA
scala 1:100