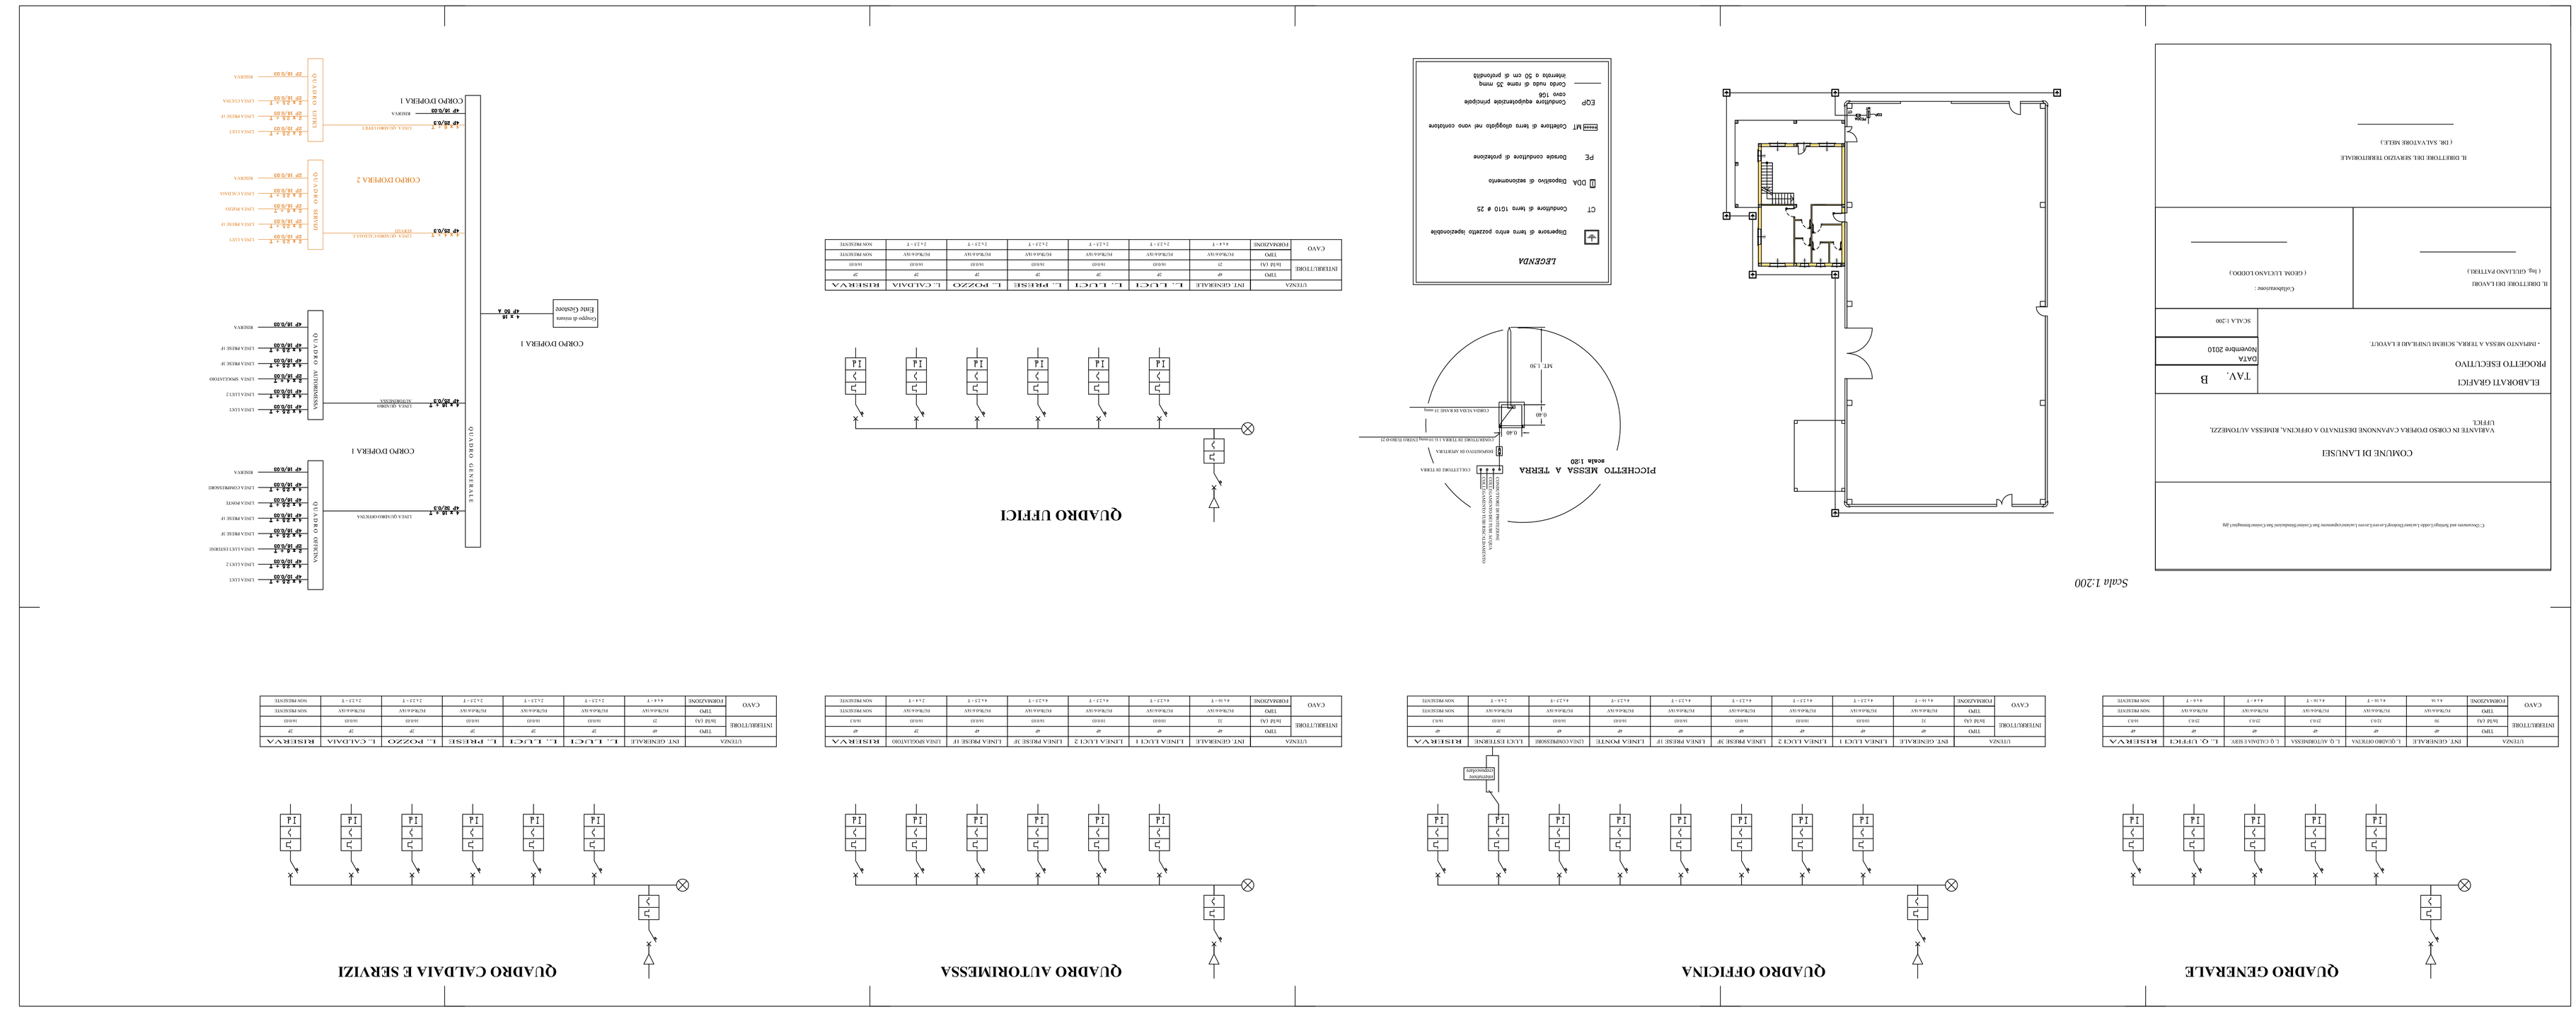
Scala 1:200
COMUNE DI LANUSEI
VARIANTE IN CORSO D'OPERA CAPANNONE DESTINATO A OFFICINA, BIBLESSA ALTOVIZZZ.
UFFICI.
ELABORATI GRAFICI
TAV. B
PROGETTO ESECUTIVO
DATA
November 2010
- IMPIANTO MISSA A TERRA, SCHEMI UNIFILARI E LAVOUT.
SCALA 1:200
IL DIRETTORE DEI LAVORI
(Ing. GELTANO PATTIERI)
Collaboratore :
(GEOM. LUCIANO LODDO)
IL DIRETTORE DEL SERVIZIO TERRITORIALE
(DR. SALVATORE MELIS)
PICCHETTO MESSA A TERRA
scala 1:30
LEGENDA
Dispersore di terra entro pozzetto ispezionabile
CT Conduttore di terra 1510 # 25
DDA Dispositivo di sezionamento
PE Dorsale conduttore di protezione
UT Cavetteria di terra dopoguido nel vano conduttore
EOP Conduttore equipotenziale principale cavo 150
Cavo nudo di rame 35 mmq interrato a 50 cm di profondità
QUADRO UFFICI
QUADRO GENERALE
QUADRO OFFICINA
QUADRO AUTORIMESSA
QUADRO CALDAIA E SERVIZI
CORPO DOPERA 1
CORPO DOPERA 2
QUADRO OFFICINA
QUADRO AUTORIMESSA
QUADRO SERVIZI
QUADRO UFFICI
QUADRO GENERALE
Cavo

ERROR: syntaxerror
OFFENDING COMMAND: --nostringval--

STACK:

/Title
()
/Subject
(D:20100906101601+02’00’)
/ModDate
()
/Keywords
(PDFCreator Version 0.9.5)
/Creator
(D:20100906101601+02’00’)
/CreationDate
(Giuliano Patteri)
/Author
-mark-