


ALLEGATO A1

PIANTA COPERTURA scala 1:200

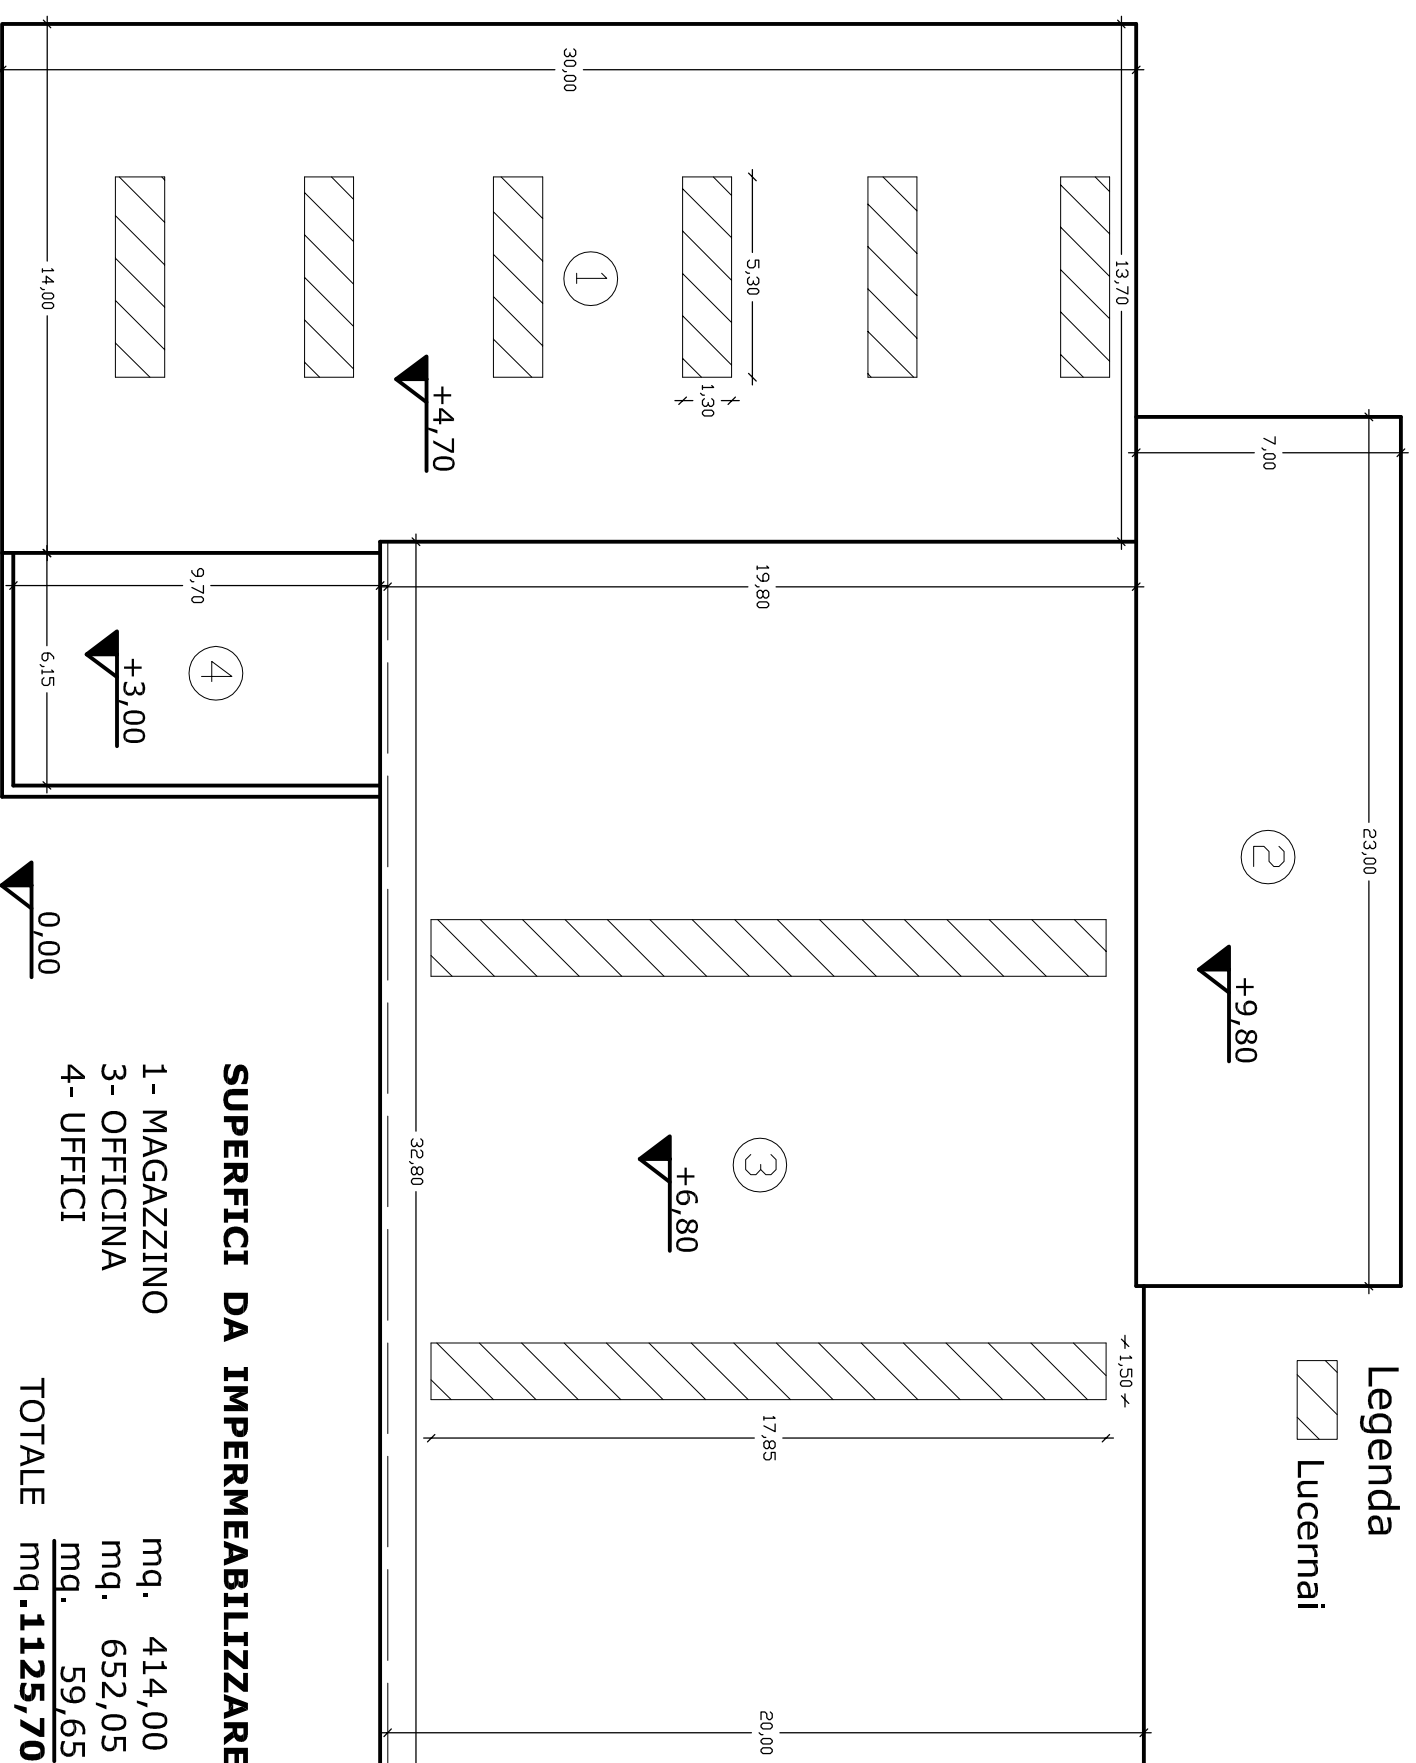

SUPERFICI DA IMPERMEABILIZZARE

1- MAGAZZINO	mq. 414,00
3- OFFICINA	mq. 652,05
4- UFFICI	mq. 59,65
TOTALE	mq. 1125,70