

CALOTTA IN LAMIERA

Per rinforzare l'unione tra i 3 strati del montante, evitare l'infiltrazione di acqua piovana ed indicare eventualmente, mediante colorazione, il percorso lungo il quale si trova.

ASSI DI LEGNO LATERALI

sezione 10 x 3,3 cm, altezza in base alla tipologia di supporto necessaria, realizzati con essenza locale (es. castagno). I due elementi vengono incollati allo strato centrale costituito da assi di sezione uguale ma ad altezze varie (per permettere l'aggancio di diversi "optional").

ACCESSORI


Viene prevista una serie di elementi agganciabili al montante: oltre alla cartellonistica si potranno inserire sedute, cestini, rastrelliere per biciclette, ecc... L'aggancio avviene nelle fessure create lungo lo strato centrale del montante, mediante semplice inserimento di una vite nei fori previsti. Ogni optional è quindi dotato di un unico e semplice tipo di aggancio, al fine di permettere molteplici combinazioni.

ASSI DI LEGNO CENTRALI

sezione 10 x 3,3 cm, altezza 20 cm, spazio tra uno e l'altro 10 cm, in essenza locale (es. castagno). Questi elementi, fissati mediante incollaggio ai due montanti laterali, vengono posizionati ad altezze prestabilite per permettere l'aggancio dei diversi "optional" previsti (vedi pagine successive).

ATTACCO A TERRA

E' possibile una soluzione a secco con l'inserimento nel terreno del montante ed il suo bloccaggio con pietre reperite in loco. In caso di semplici marca-percorso è possibile la semplice infissione nel terreno; in caso di appoggio su aree pavimentate si può usare una staffa a bicchiere in ferro.

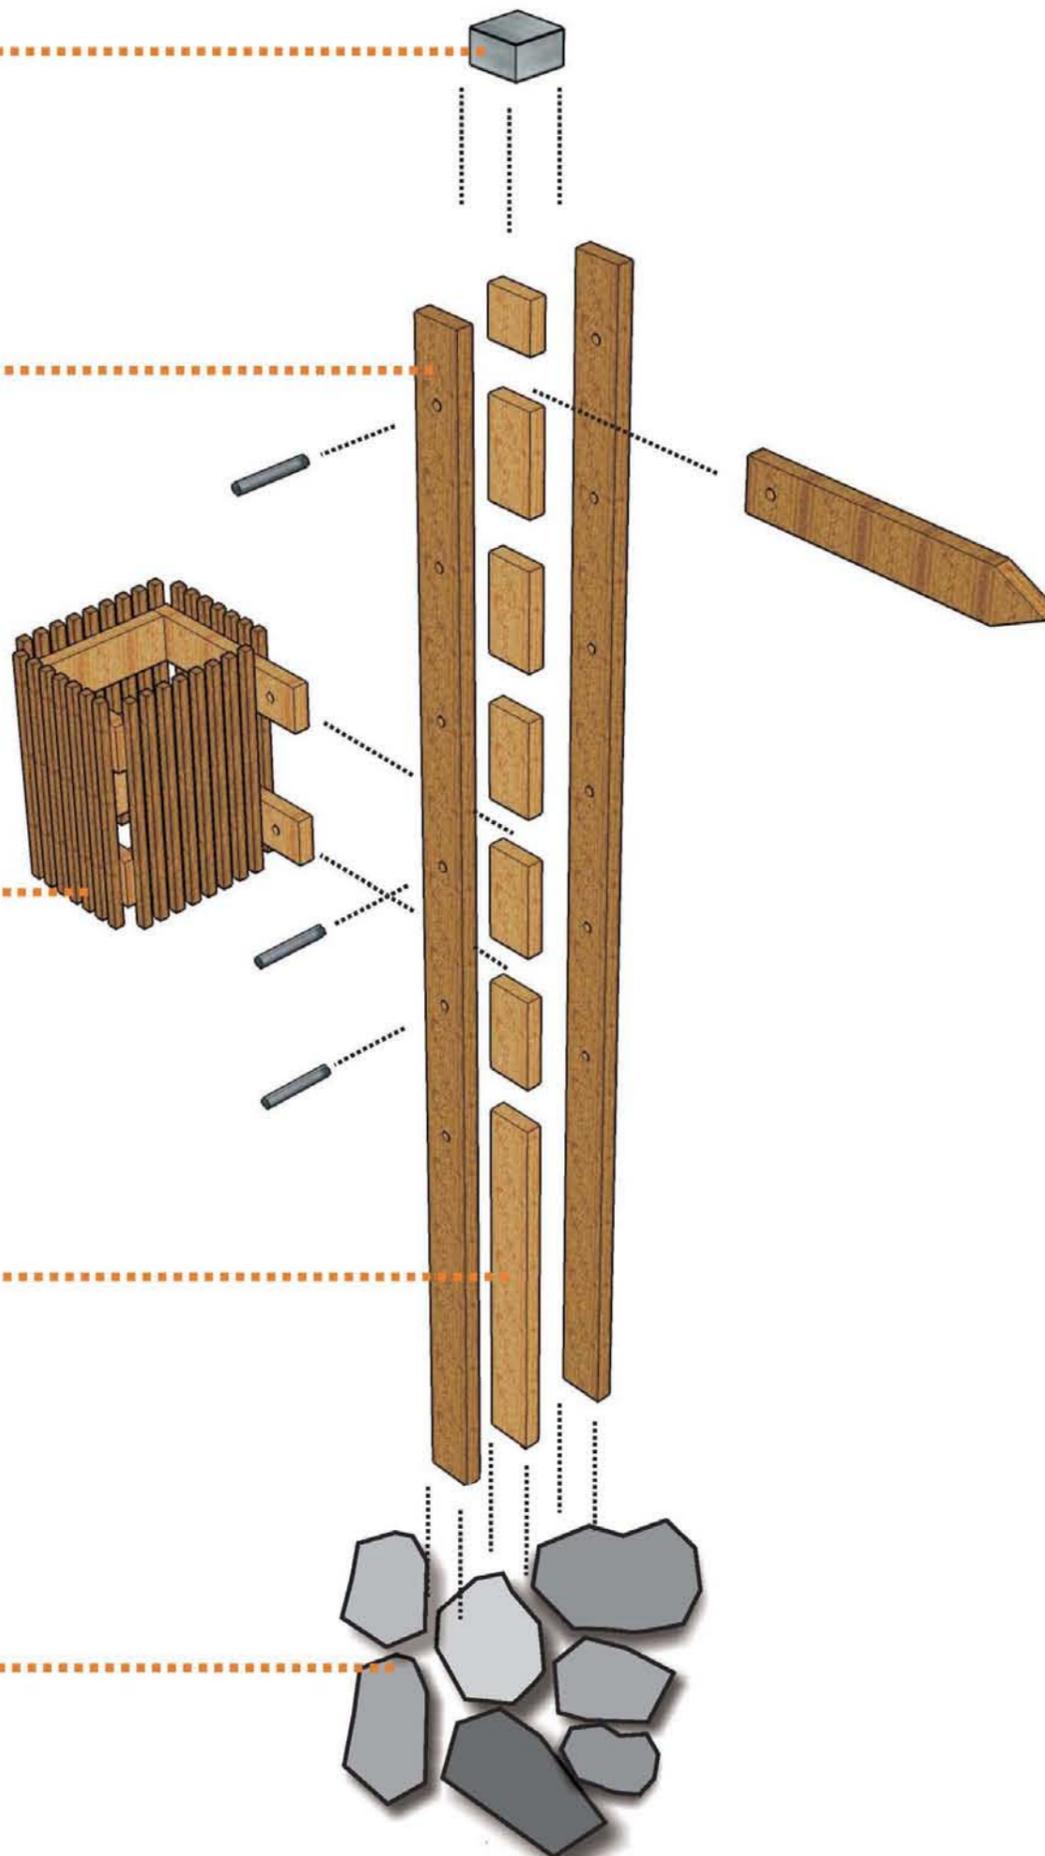


TRIDIMENSIONALE ESPLOSO DEL MONTANTE VERTICALE


MONTANTE ALTO




MONTANTE MEDIO

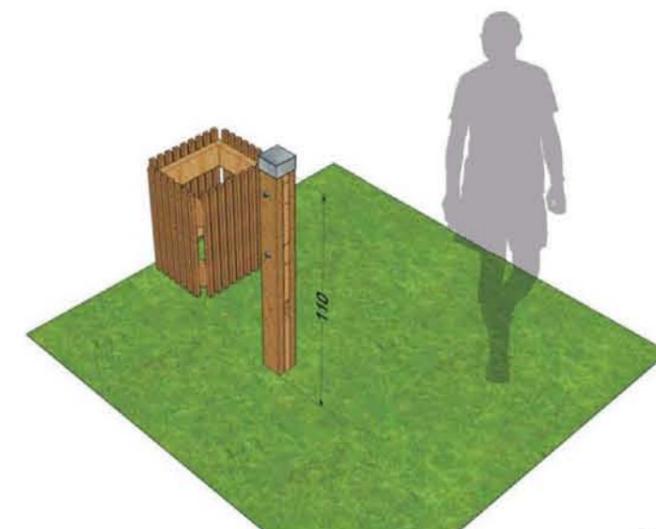


MONTANTE BASSO

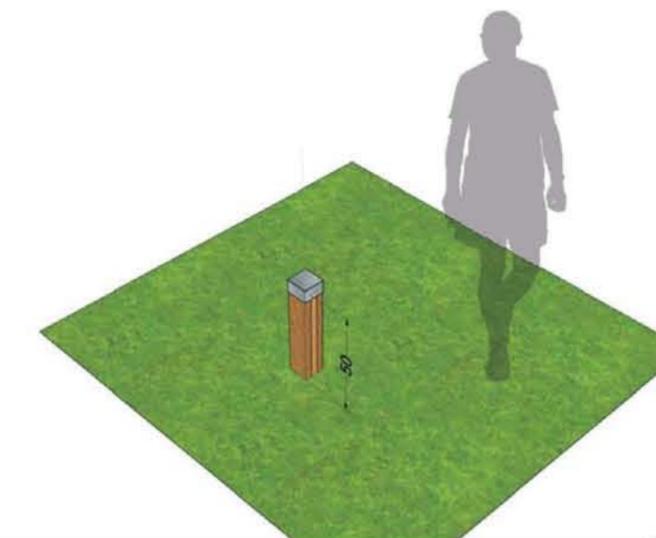

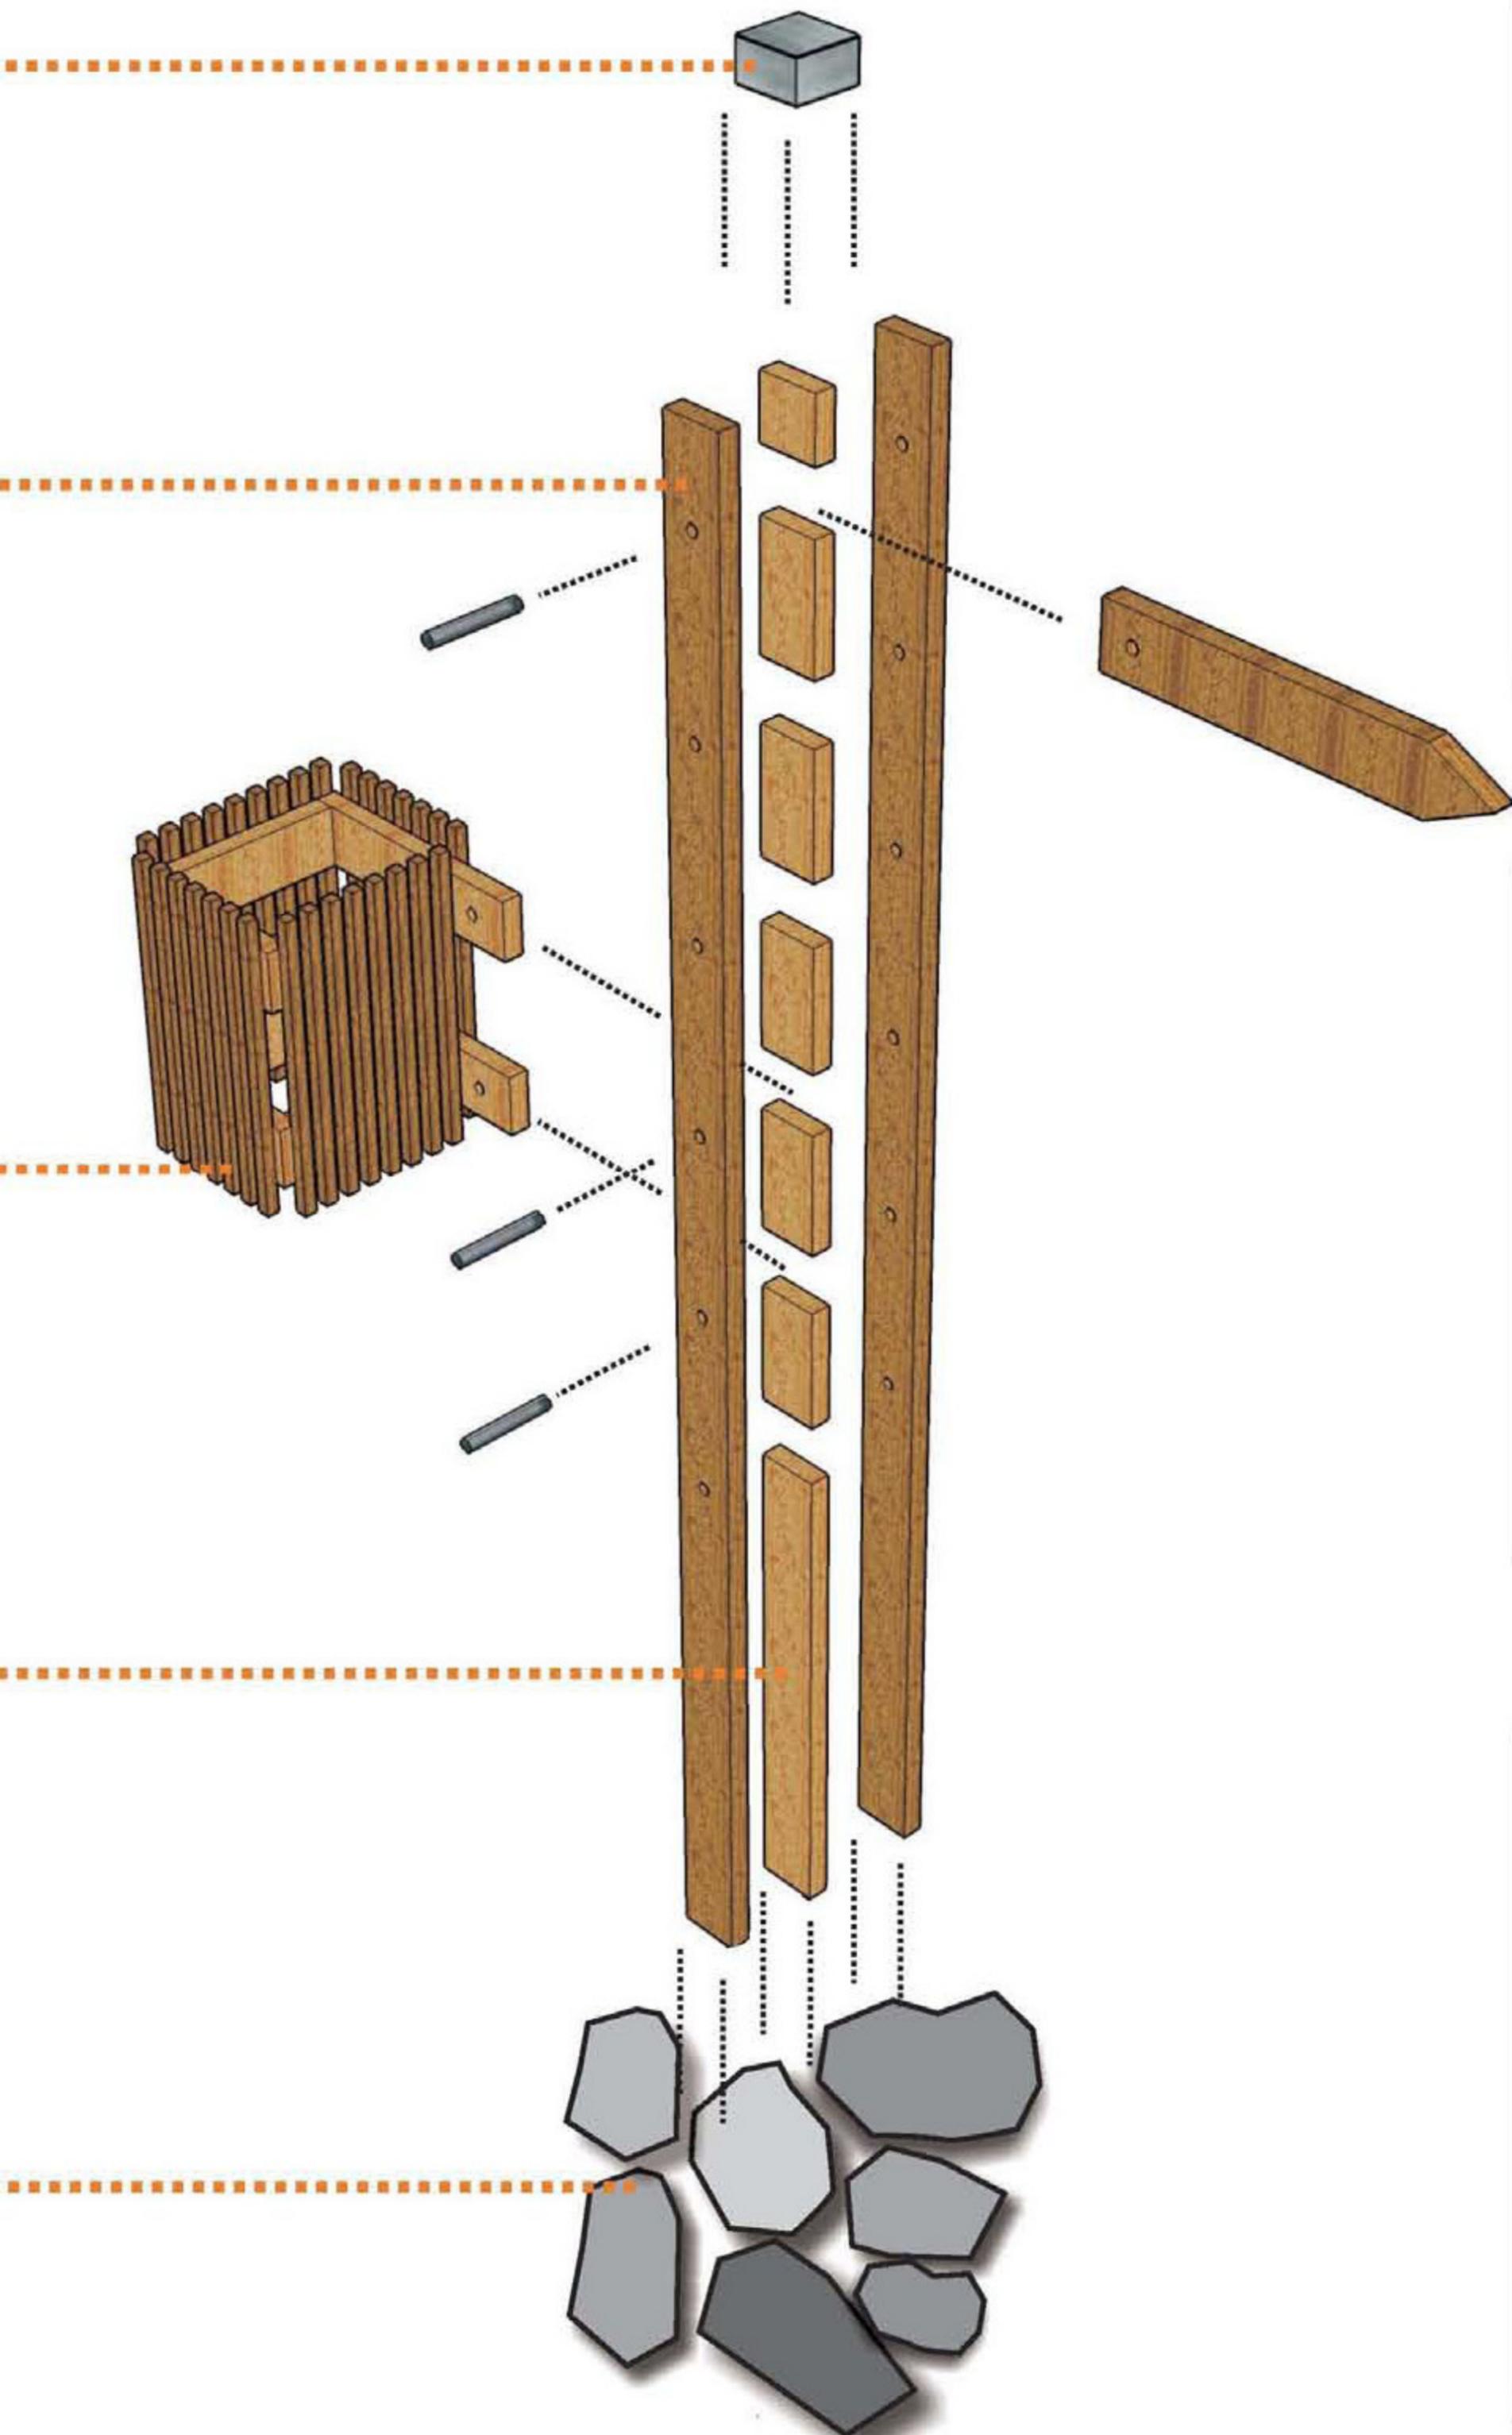


TRIDIMENSIONALE ESPLOSO DEL MONTANTE VERTICALE

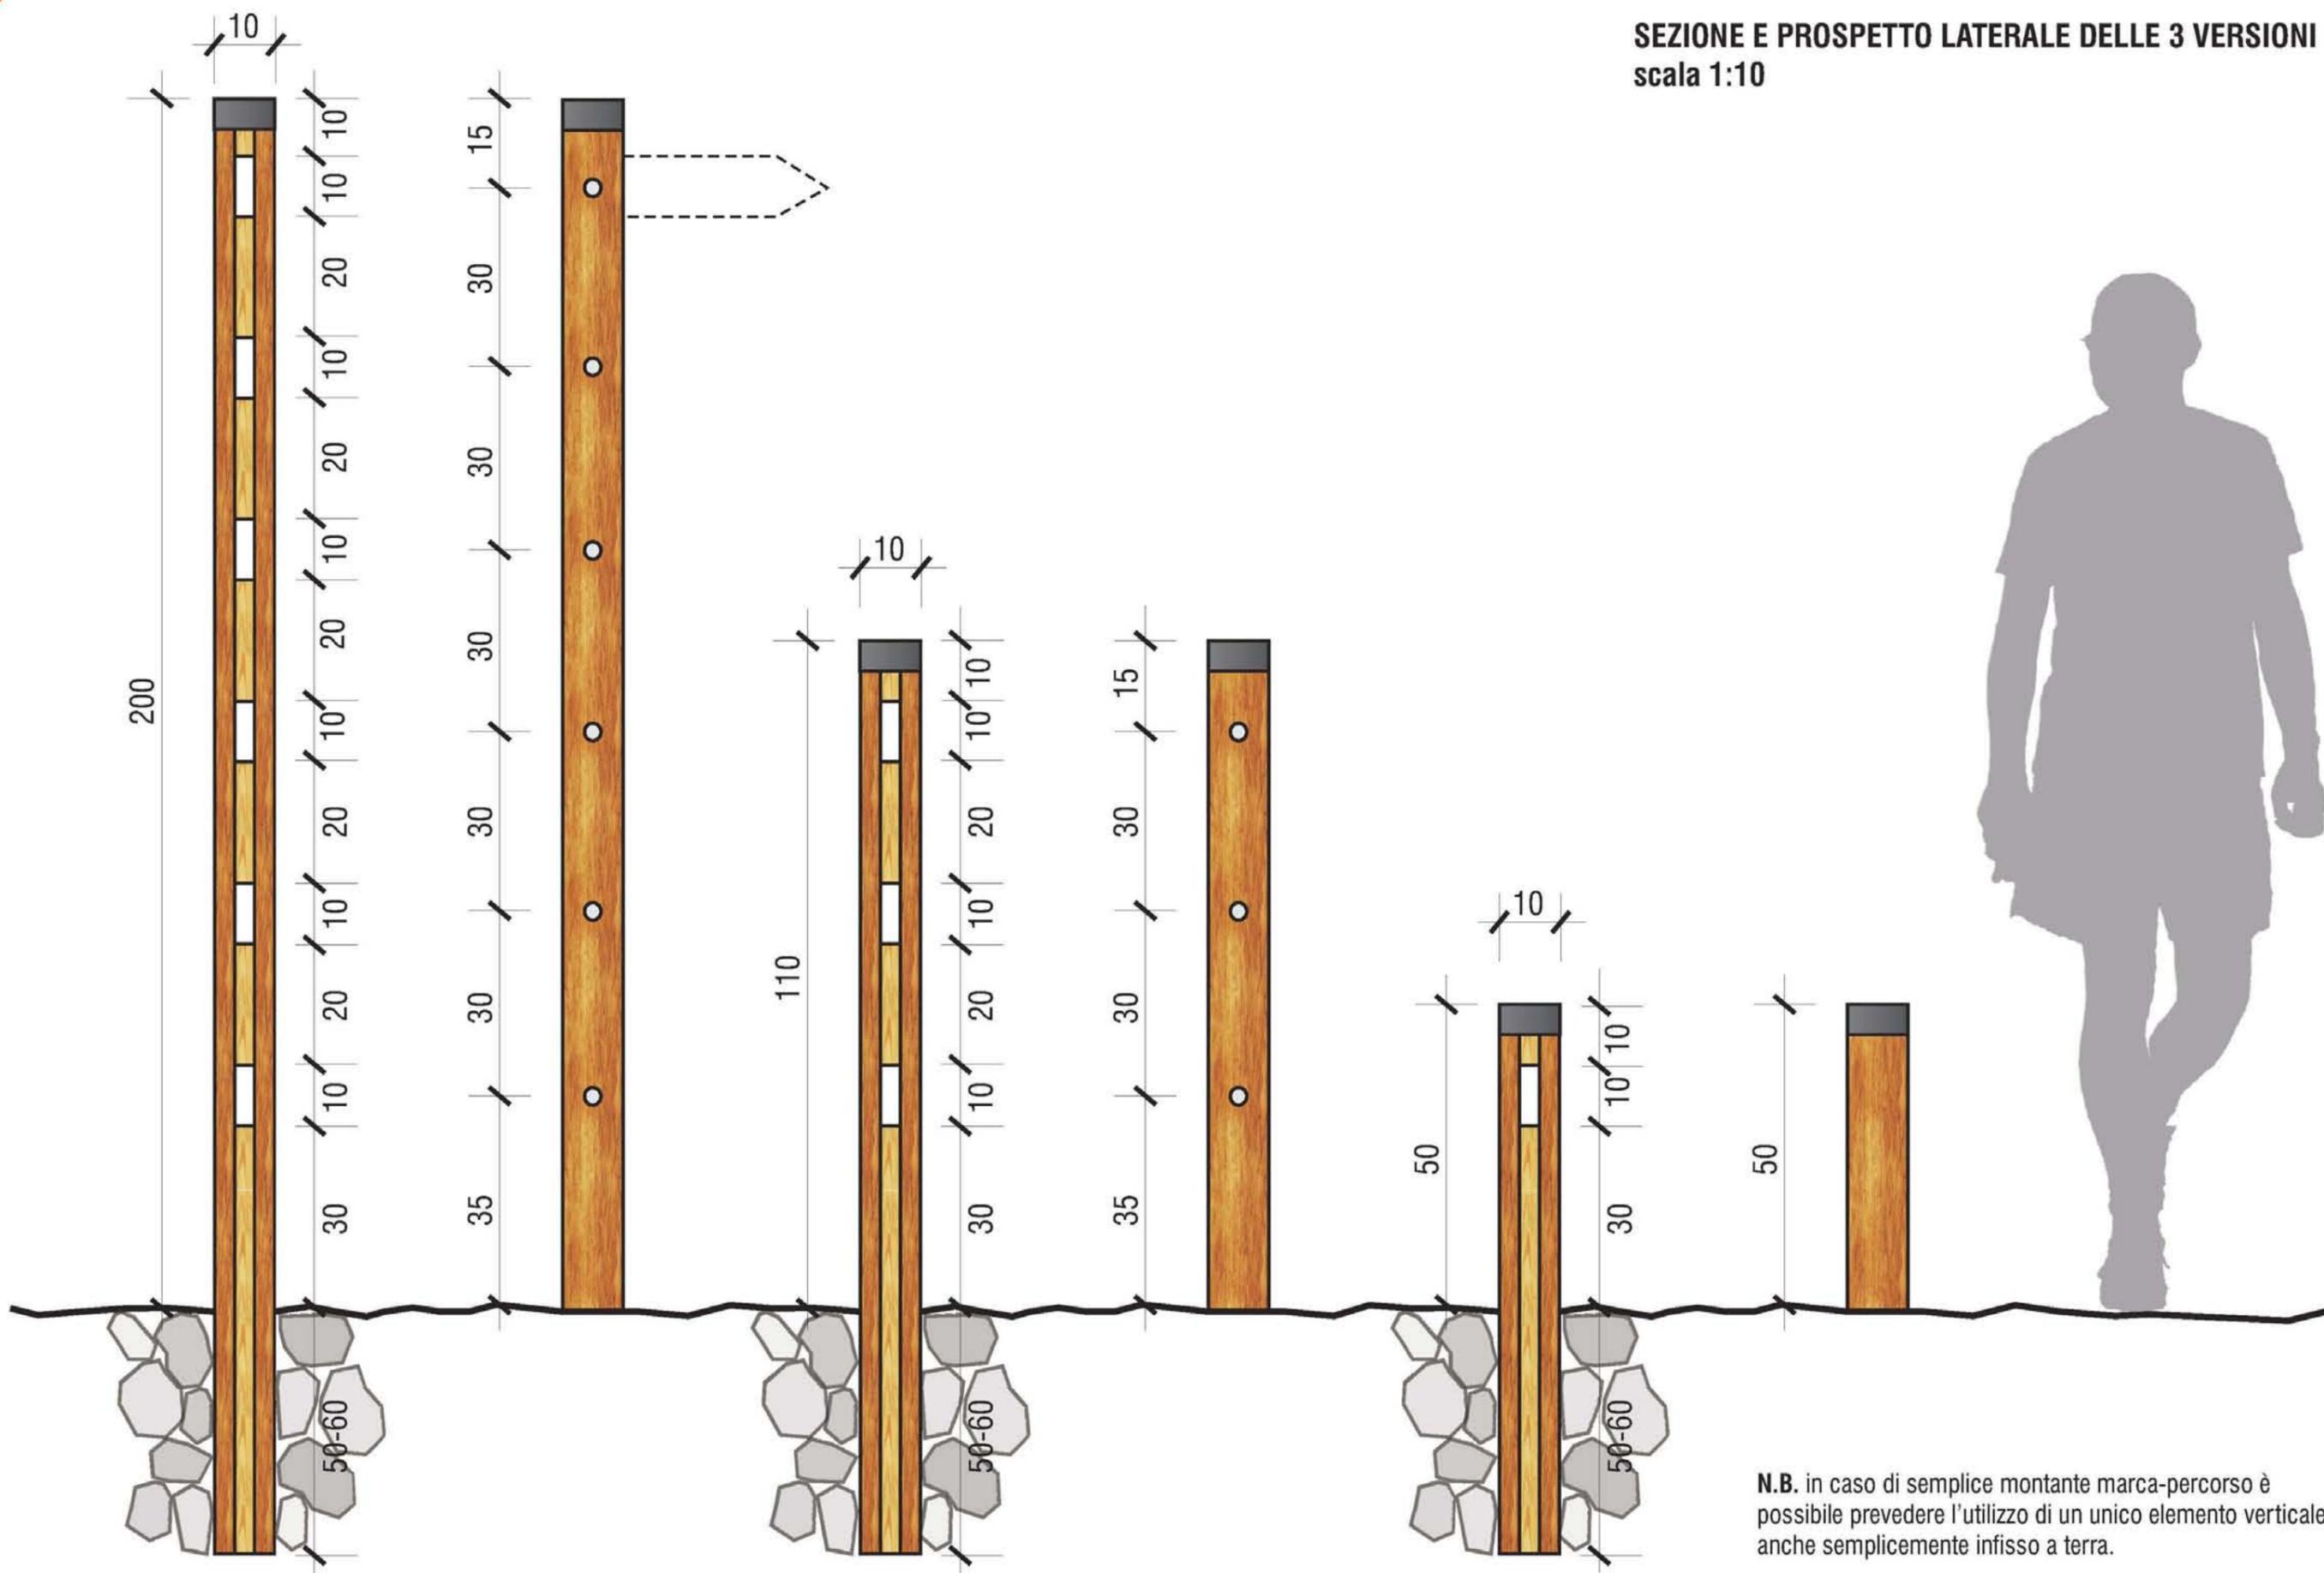

ALCUNE DELLE POSSIBILI COMBINAZIONI

scala 1:50

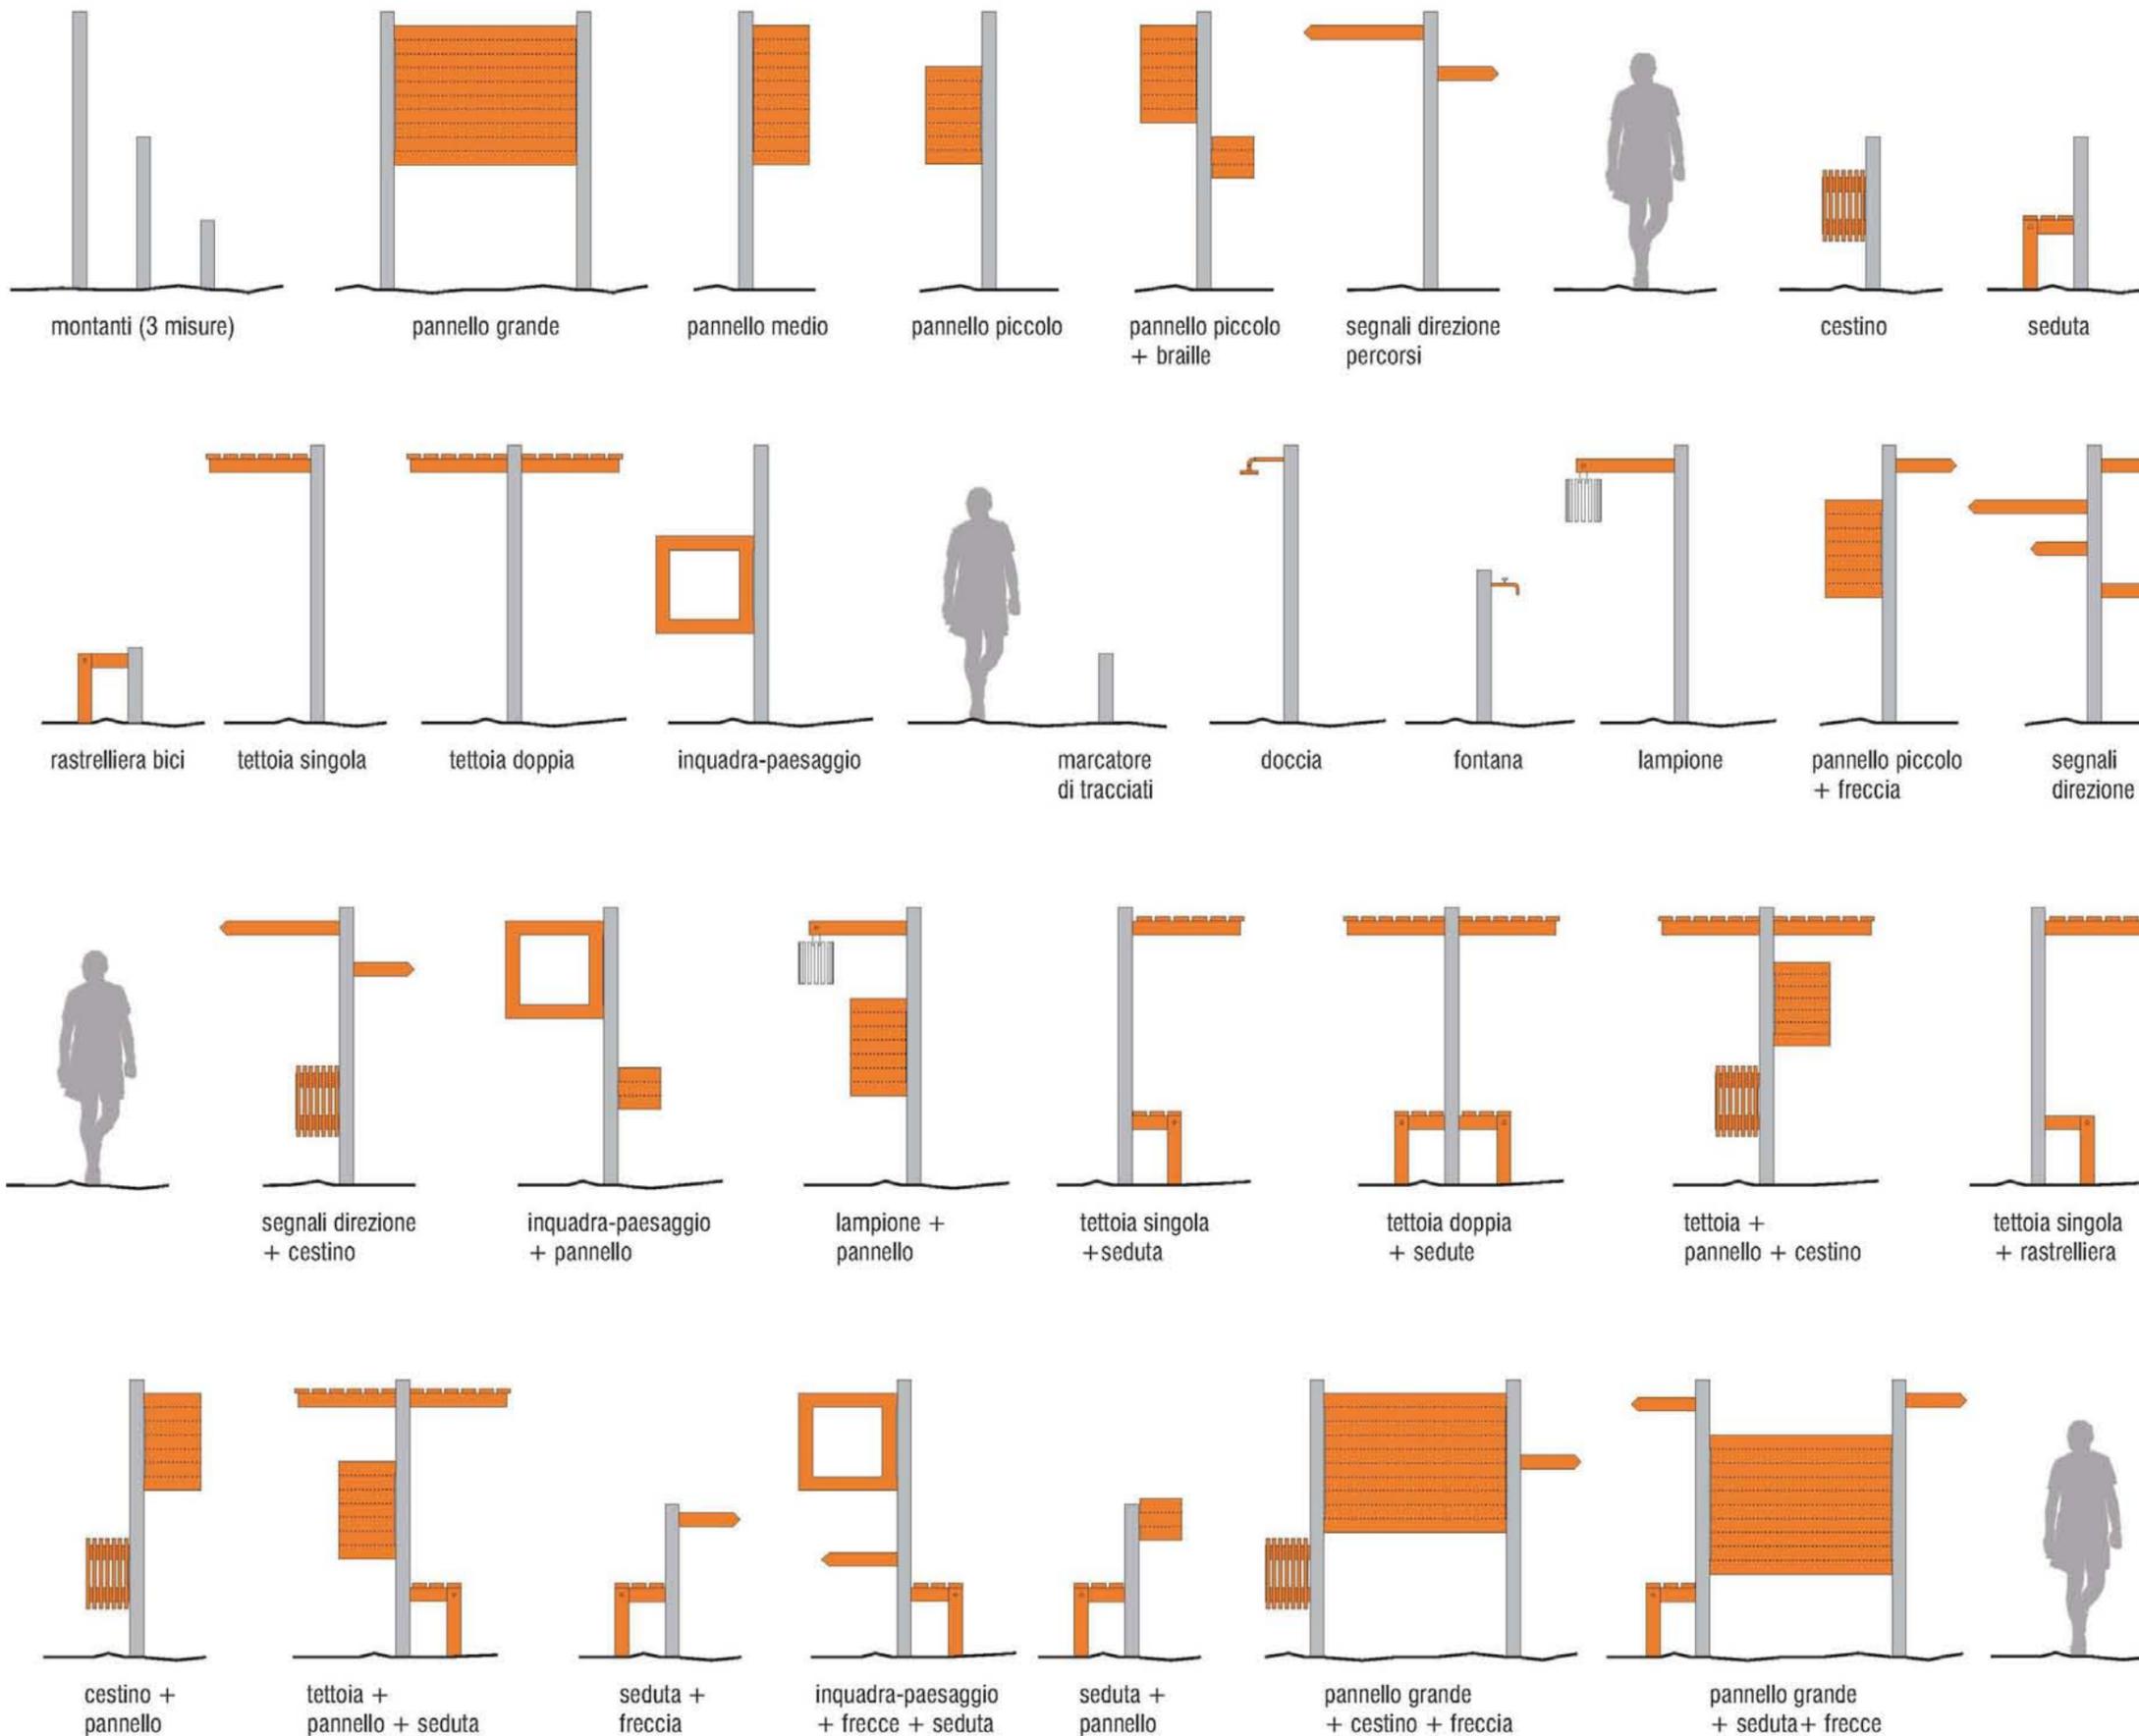

PANNELLO GRANDE

PANNELLO MEDIO

PANNELLI PICCOLI

PANNELLO BRAILLE

DIREZIONE PERCORSI

CESTINO

SEDUTA

RASTRELLIERA PER BICICLETTE

COPERTURE

PANNELLO "INQUADRA-PAESAGGIO"

FONTANA / DOCCIA

LAMPIONE