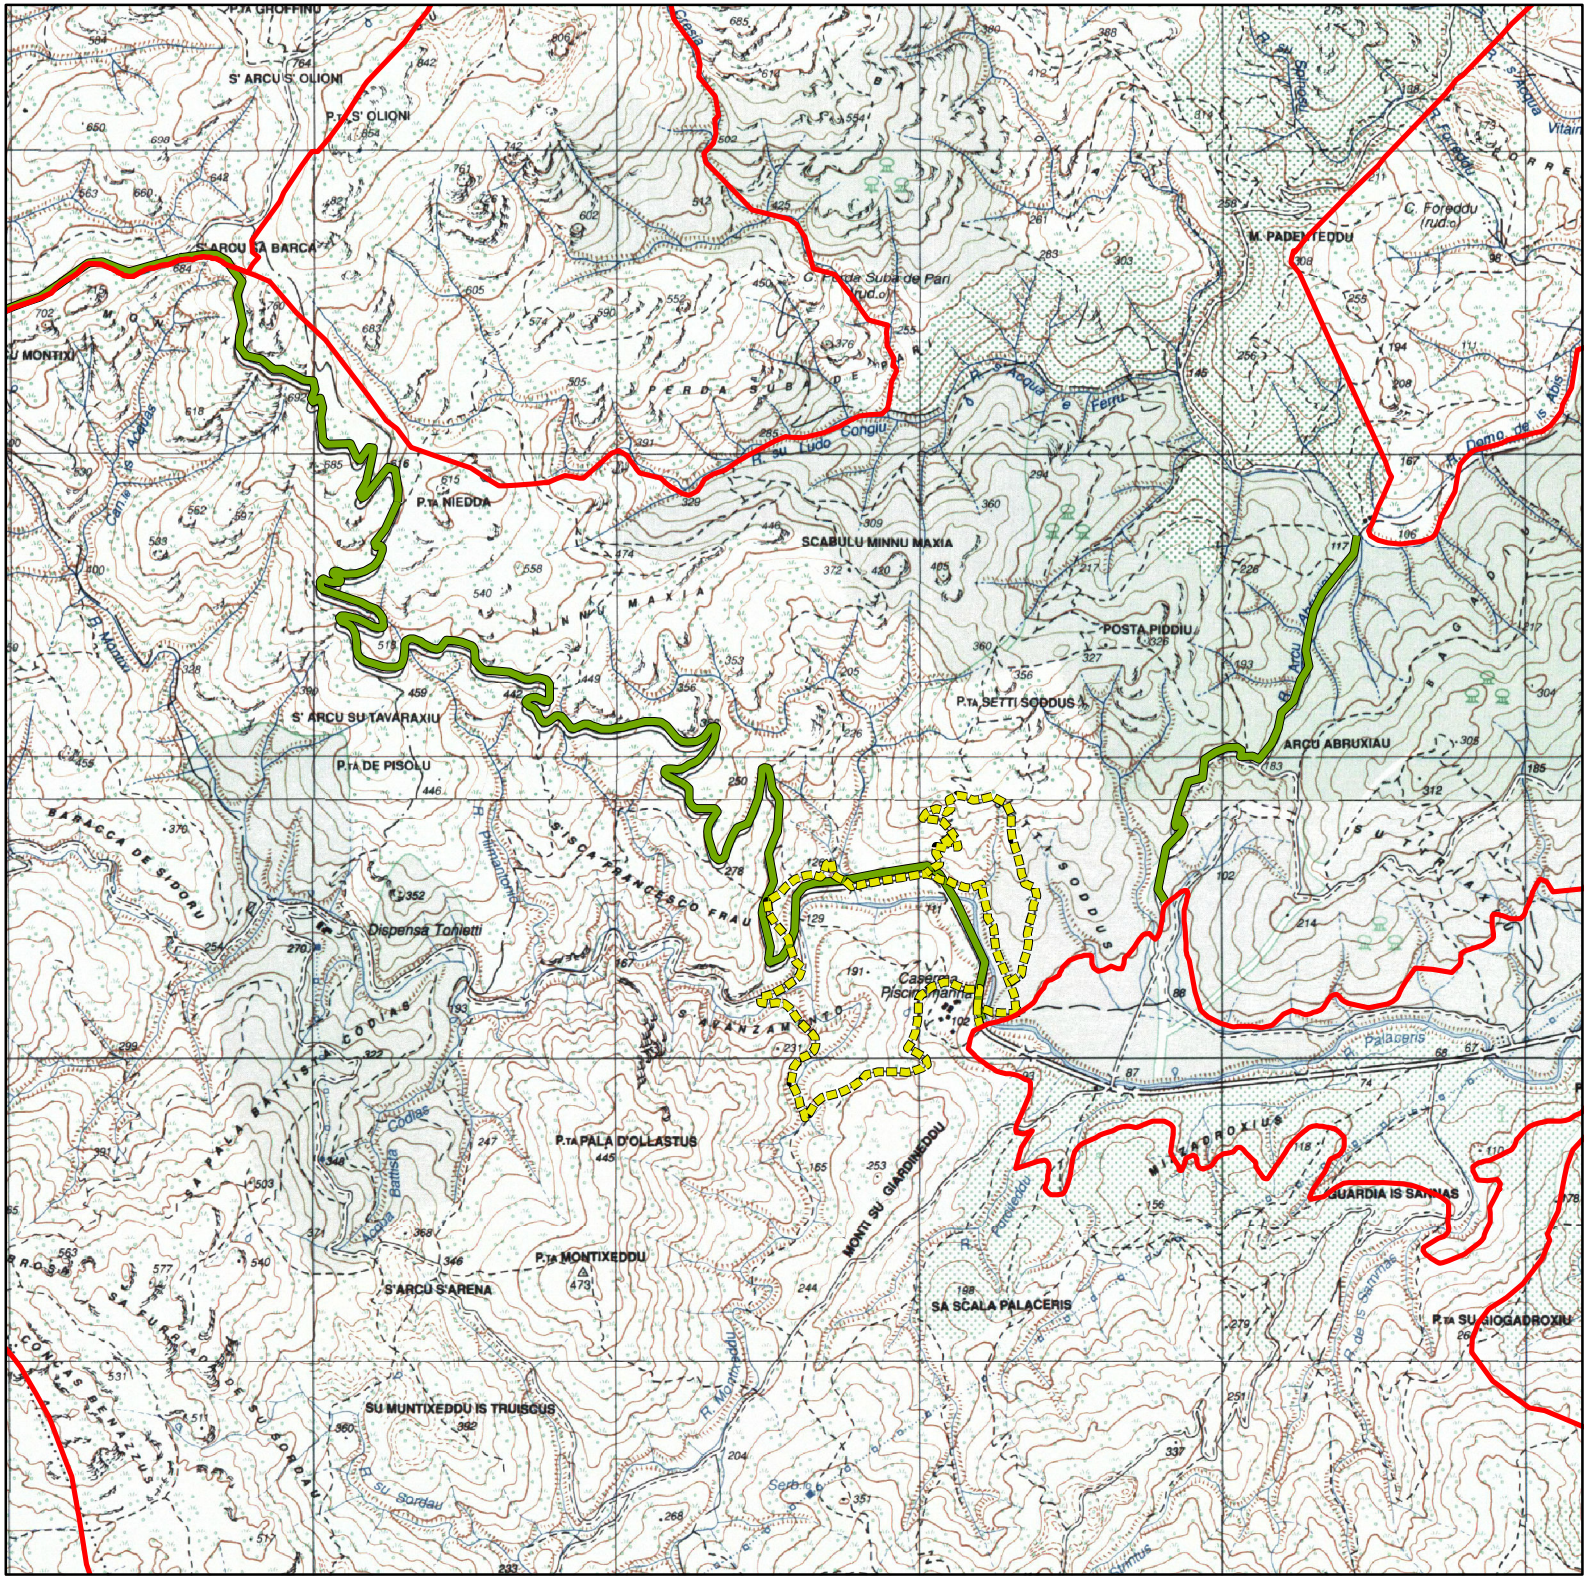



Servizio Territoriale Cagliari

COMPLESSO FORESTALE "GUTTURUMANNU"
PROGETTO ESECUTIVO 2020

CARTA DEGLI INTERVENTI INFRASTRUTTURALI
SCALA 1:25.000
P.F. PIXINAMANNA

Progettista: Dott.ssa Marisa Cadoni

**Interventi_infrastrutturali_2020**

- Manutenzione ordinaria rete viabile secondaria
- Manutenzione ordinaria sentiero
- Perimetro_Complesso_Gutturu_Mannu