

ALLEGATO B 1

POSTAZIONI AIB (scala 1:100)


PIANTA

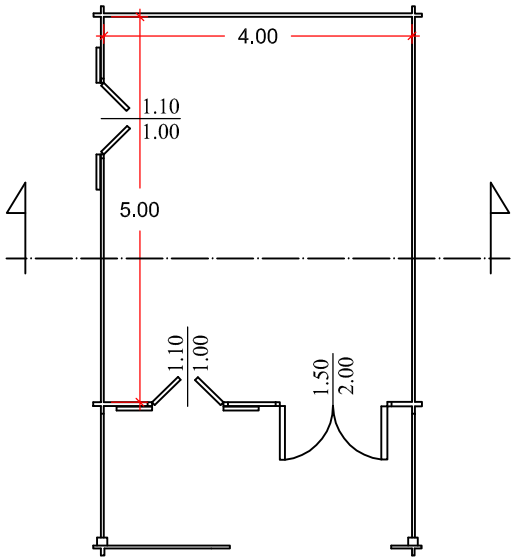

PROSPETTO LATERALE

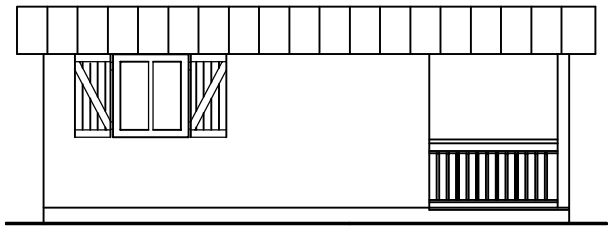

SEZIONE

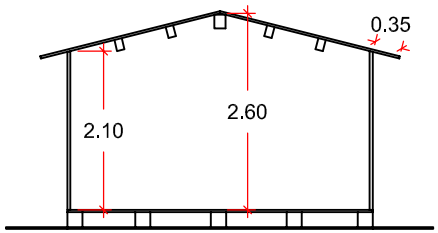

PROSPETTO FRONTALE

