ENTE FORESTE DELLA SARDEGNA
Servizio territoriale di Lanusei

COMUNE DI ARZANA

PROVINCIA DELL'OGLIASTRA

Oggetto

Realizzazione di un fabbricato destinato a deposito mezzi e riempimento fitocelle in località S. Cristoforo

Parte d'opera - Tavola Esecutiva: calcolo armature.

Committente ENTE FORESTE DELLA SARDEGNA

Tavola		scala
1a	FONDAZIONI: TRAVI	1/50

Il Progettista
Dott. Ing. Vincenzo Pinna

Il Direttore dei Lavori


Il Direttore del Servizio Territoriale
Dott. For. Salvatore Mele

Il Responsabile del Procedimento
Dott. For. Nicola Sanna

Data __/__/____ Revisione Aggiornamento Protocollo


Il presente progetto è protetto a termini di legge.

FONDAZIONE-scala 1/100

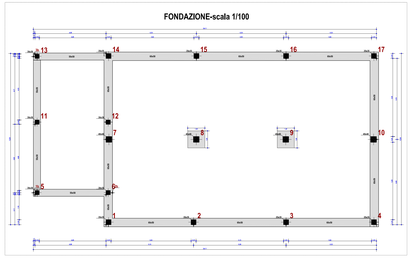

TRAVE 1-2-3-4


Fondazione

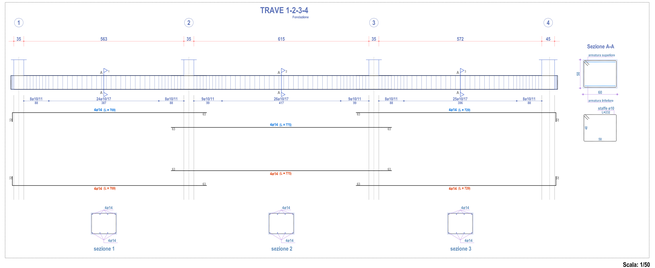

Scala: 1/50

TRAVE 1b-5-6-2b


Fondazione

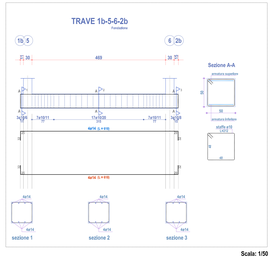

Scala: 1/50

TRAVE 1-6-7-12-14


Fondazione

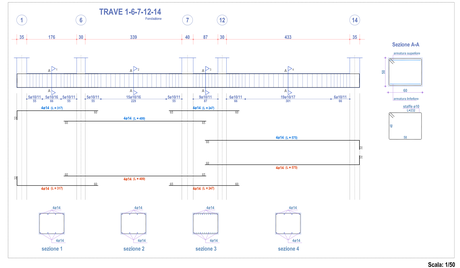

Scala: 1/50

TRAVE 5-11-13


Fondazione

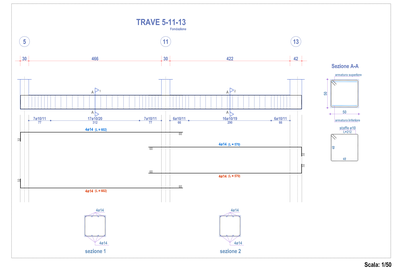

Scala: 1/50

TRAVE 4-10-17


Fondazione

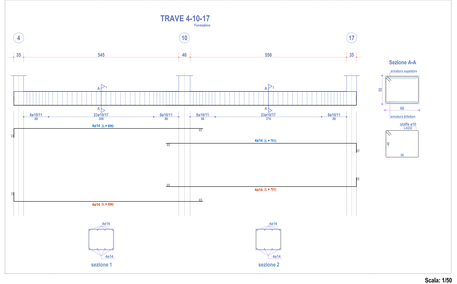

Scala: 1/50

TRAVE 3b-13-14-15-16-17


Fondazione

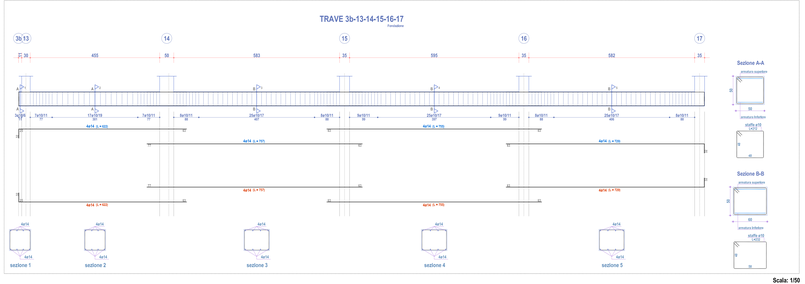

Scala: 1/50

PLINTI 8


Fondazione

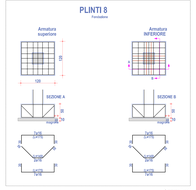

Scala: 1/50

PLINTI 9

Fondazione

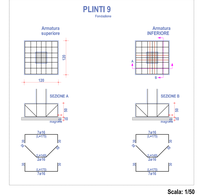

Scala: 1/50