

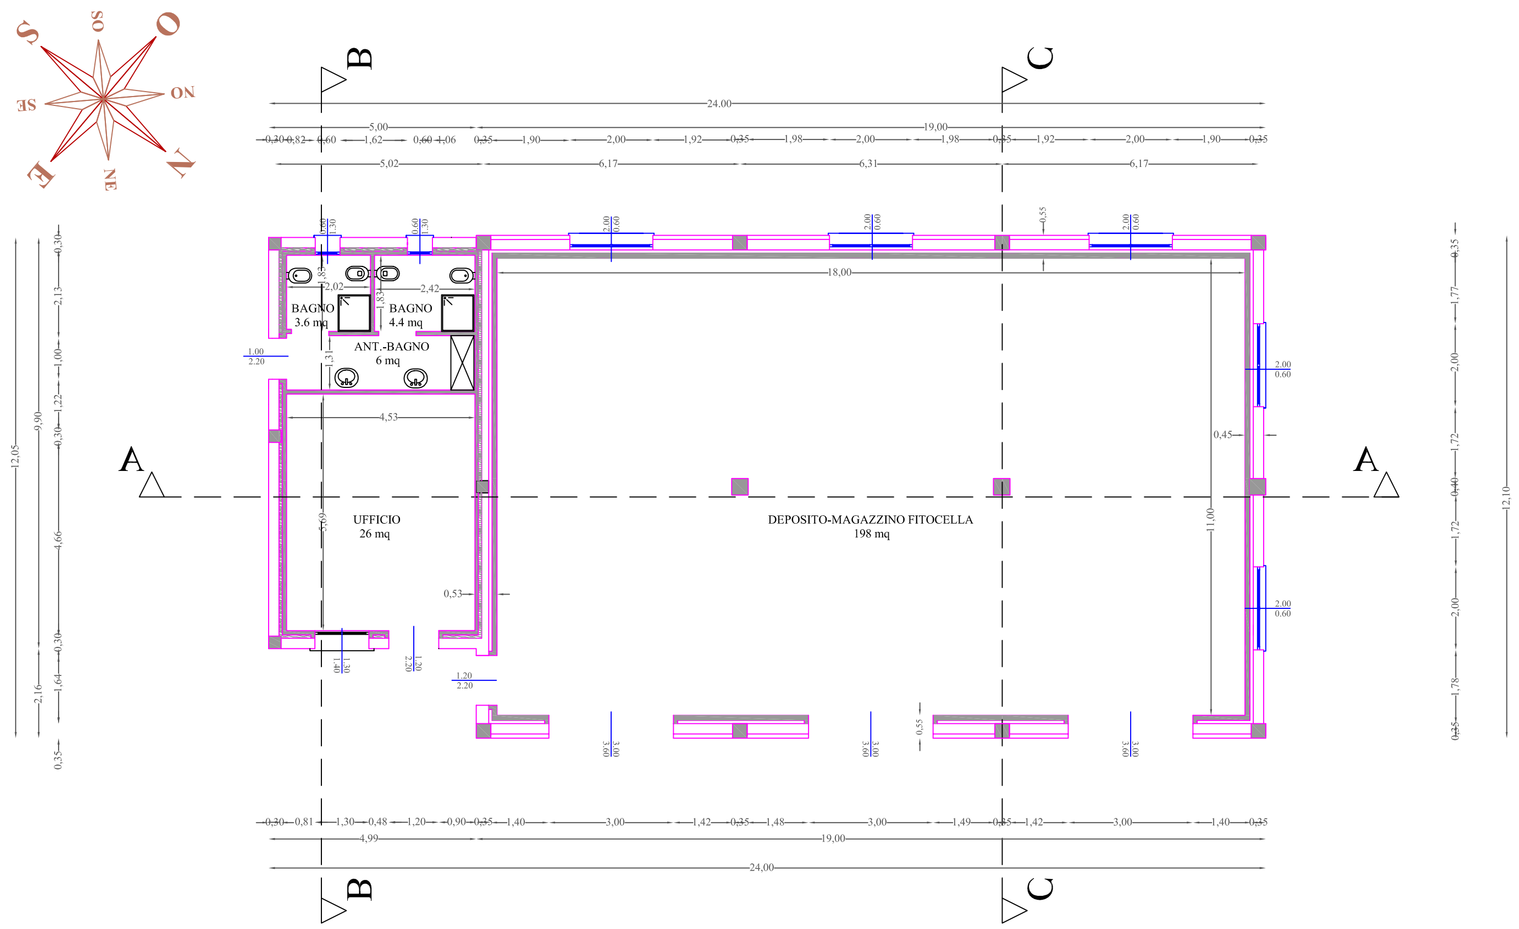



PIANTA PIANO TERRA

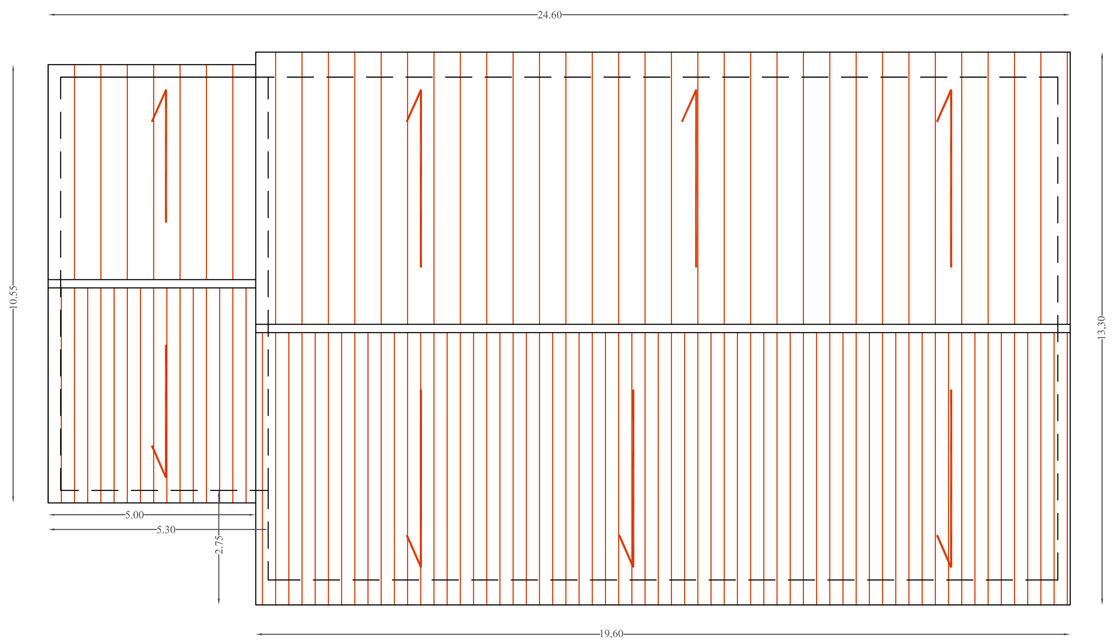


PIANTA COPERTURA

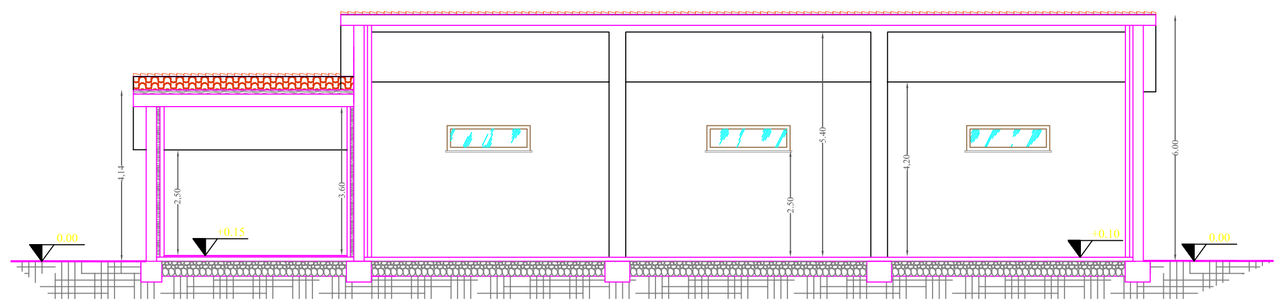


SEZIONE A-A

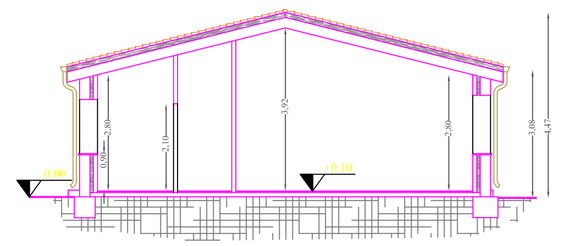


SEZIONE B-B

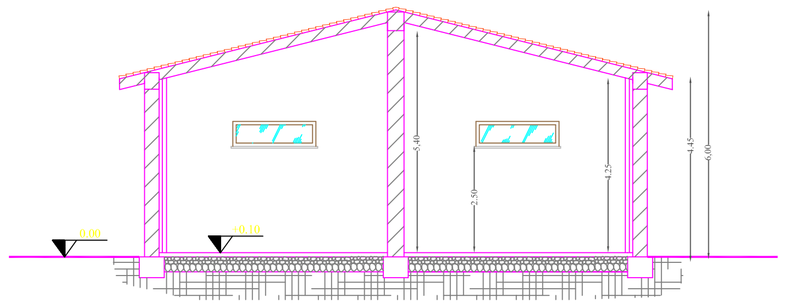


SEZIONE C-C

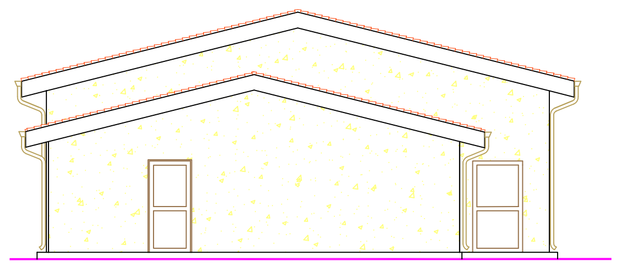


PROSPETTO SUD-EST

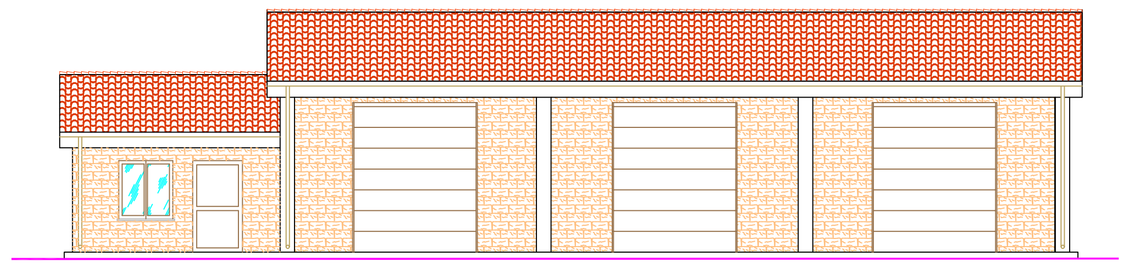

PROSPETTO NORD-EST

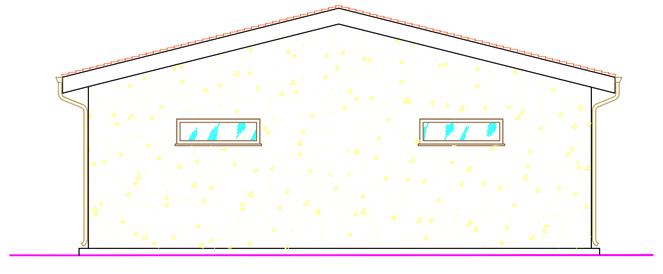

PROSPETTO SUD-OVEST

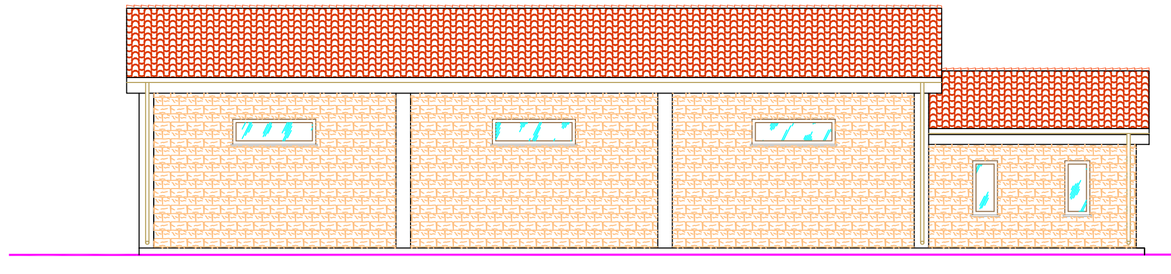

PROSPETTO NORD-OVEST

ENTE FORESTE DELLA SARDEGNA
Servizio territoriale di Lanusei

COMUNE DI ARZANA

PROVINCIA DELL'OGLIASTRA

PROGETTO ESECUTIVO

Denominazione:
REALIZZAZIONE DI UN FABBRICATO DESTINATO A DEPOSITO MEZZI E RIEMPIMENTO FITOCELLE
IN LOC. SAN CRISTOFORO

Oggetto tavola:	Tavola
PIANTE, PROSPETTI E SEZIONI QUOTATE.	2

Progettista:	Data:	Scala:
Dott. Ing. VINCENZO PINNA	MAGGIO 2012	1:100

Direttore del Servizio Territoriale	Responsabile del Procedimento
Dott. For. SALVATORE MELE	Dott. For. NICOLA SANNA