ENTE FORESTE DELLA SARDEGNA
Servizio territoriale di Lanusei
COMUNE DI ARZANA
PROVINCIA DELL'OGLIASTRA

Oggetto

Realizzazione di un fabbricato destinato a deposito mezzi e riempimento fitocelle in località S. Cristoforo

Parte d'opera - Tavola Esecutiva: calcolo armature.

Committente ENTE FORESTE DELLA SARDEGNA


Tavola		scala
2a	FONDAZIONI: PILASTRI	1/50

Il Progettista	Il Direttore dei Lavori
Dott. Ing. Vincenzo Pinna	
Il Direttore del Servizio Territoriale	**Il Responsabile del Procedimento**
Dott. For. Salvatore Mele	Dott. For. Nicola Sanna


Data _/_/____ Revisione Aggiornamento Protocollo

Il presente progetto è protetto a termini di legge.


FONDAZIONE-scala 1/100

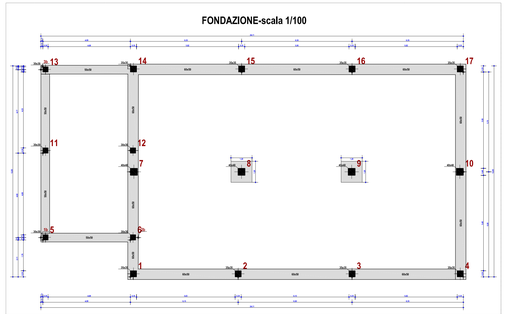


PILASTRATA 1

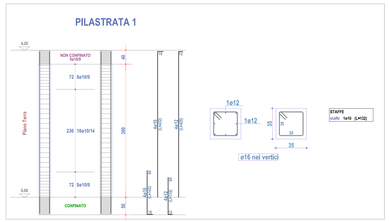


PILASTRATA 2

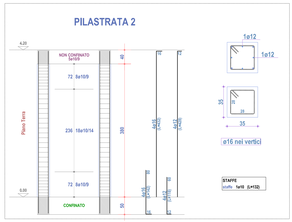


PILASTRATA 3

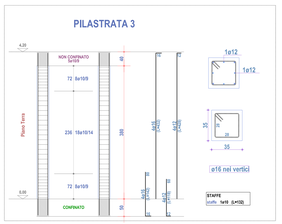


PILASTRATA 4

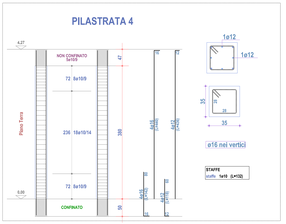


PILASTRATA 5

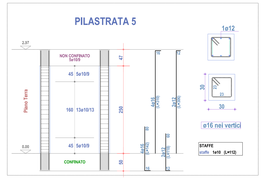


PILASTRATA 6

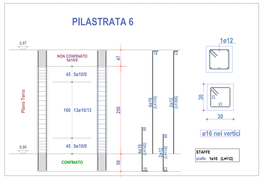


PILASTRATA 7

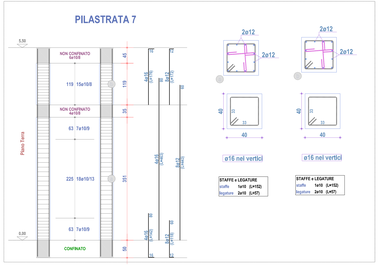


PILASTRATA 8

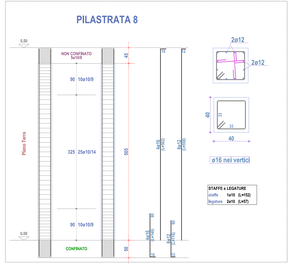

PILASTRATA 9

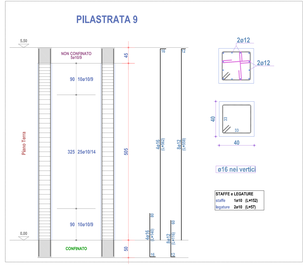

PILASTRATA 10

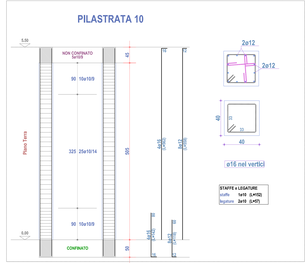

PILASTRATA 11



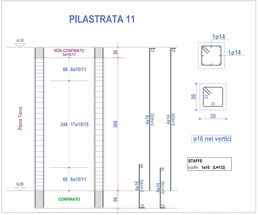


TABELLA PILASTRI: Piano Terra

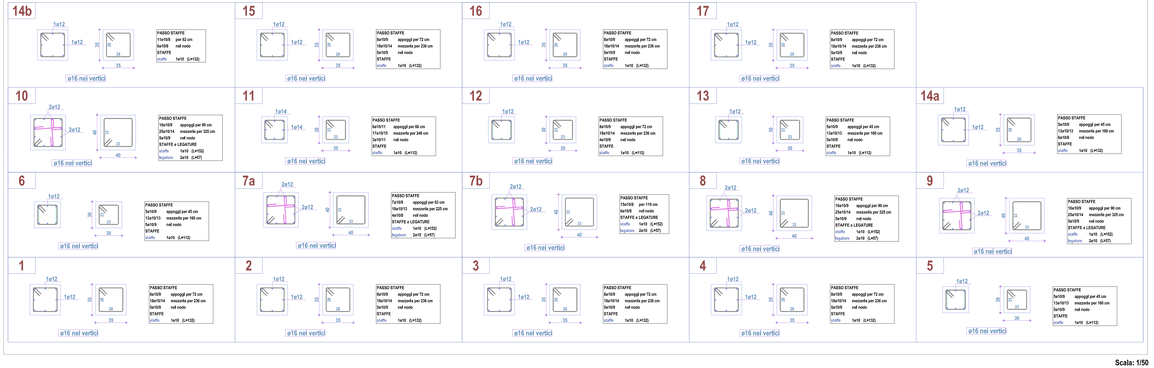


Scala: 1/50


PILASTRATA 12

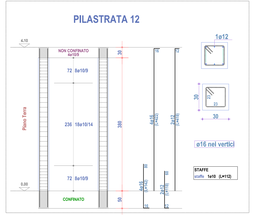


PILASTRATA 13

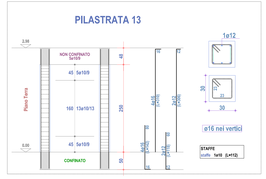


PILASTRATA 14

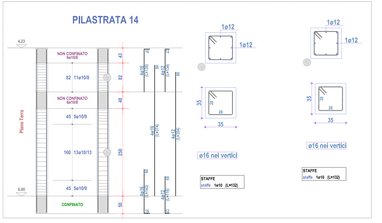

PILASTRATA 15

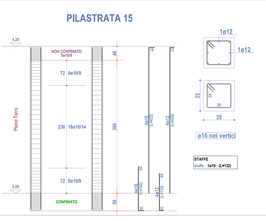

PILASTRATA 16

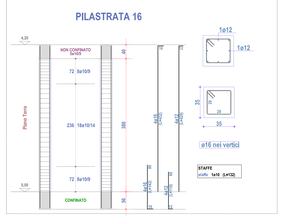

PILASTRATA 17

