PLANIMETRIA IMPIANTO FOGNARIO.
Scala 1/1000




LEGENDA

1. Vivaio Forestale esistente
2. Struttura amovibile multitunnel (det. n.1844 prot.25398/I43 del 3/5/12)
3. Fabbricato deposito mezzi/uffici
4. Fossa Imhoff


Tubazione impianto fognario

PARTICOLARI FOSSA IMHOFF
Scala 1/50

PIANTA FOSSA Imhoff

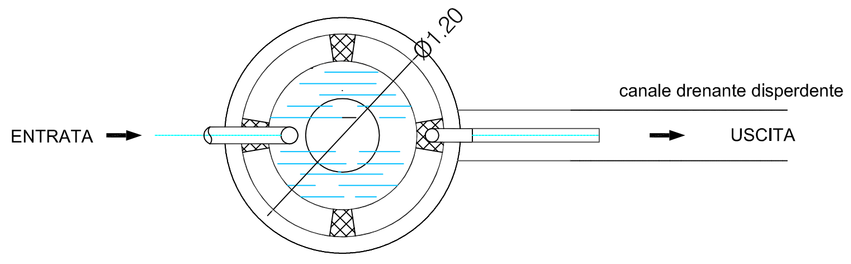


SEZIONE FOSSA Imhoff

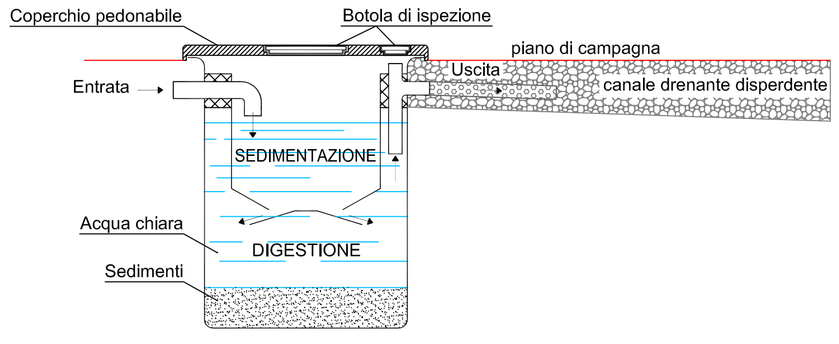

PARTICOLARI COSTRUTTIVI DELLE CHIUSURE DI BASE, DI COPERTURA, CHIUSURE VERTICALI OPACHE E TRASPARENTI

PARTICOLARI CHIUSURE DI COPERURA, DI BASE, ELEMENTI VERTICALI
SCALA 1/20


SEZIONE VERTICALE
Copertura tetto locali ufficio e bagni

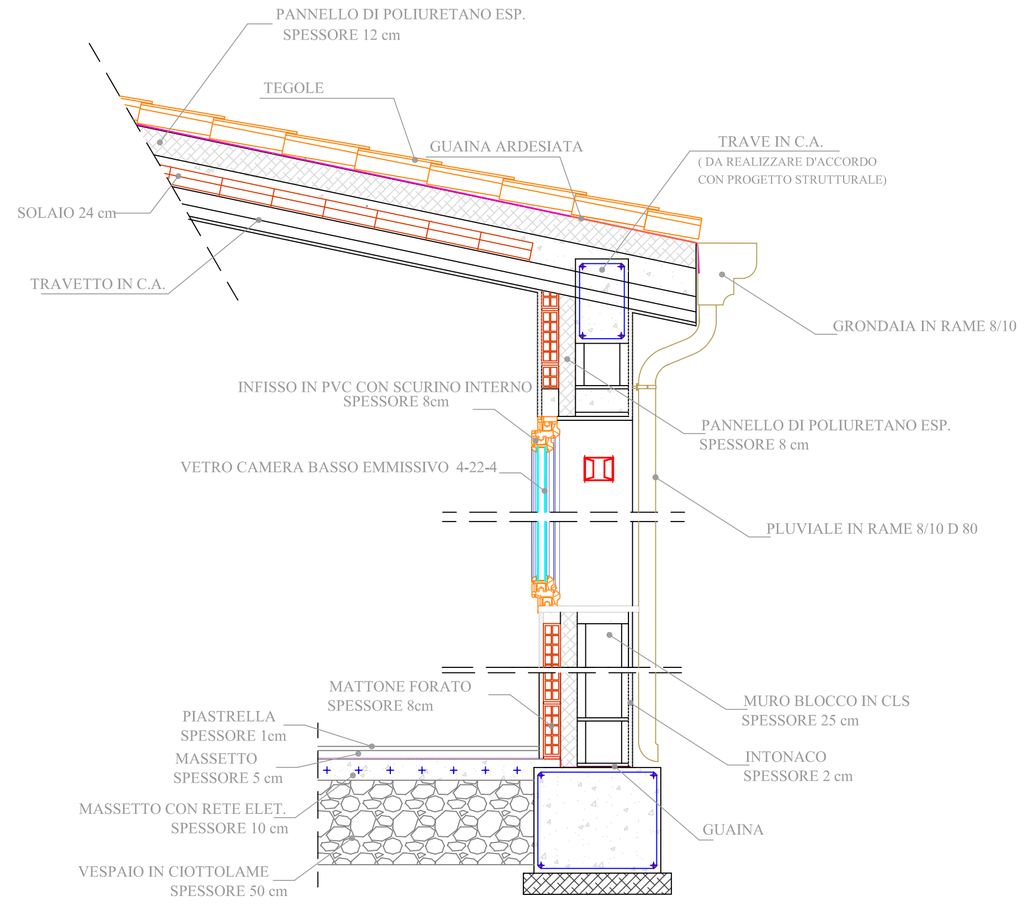

PARTICOLARE COPERTURA E SERRANDA SEZIONALE


SCALA 1/20

SEZIONE VERTICALE
Copertura tetto locali deposito e riempimento fitocelle

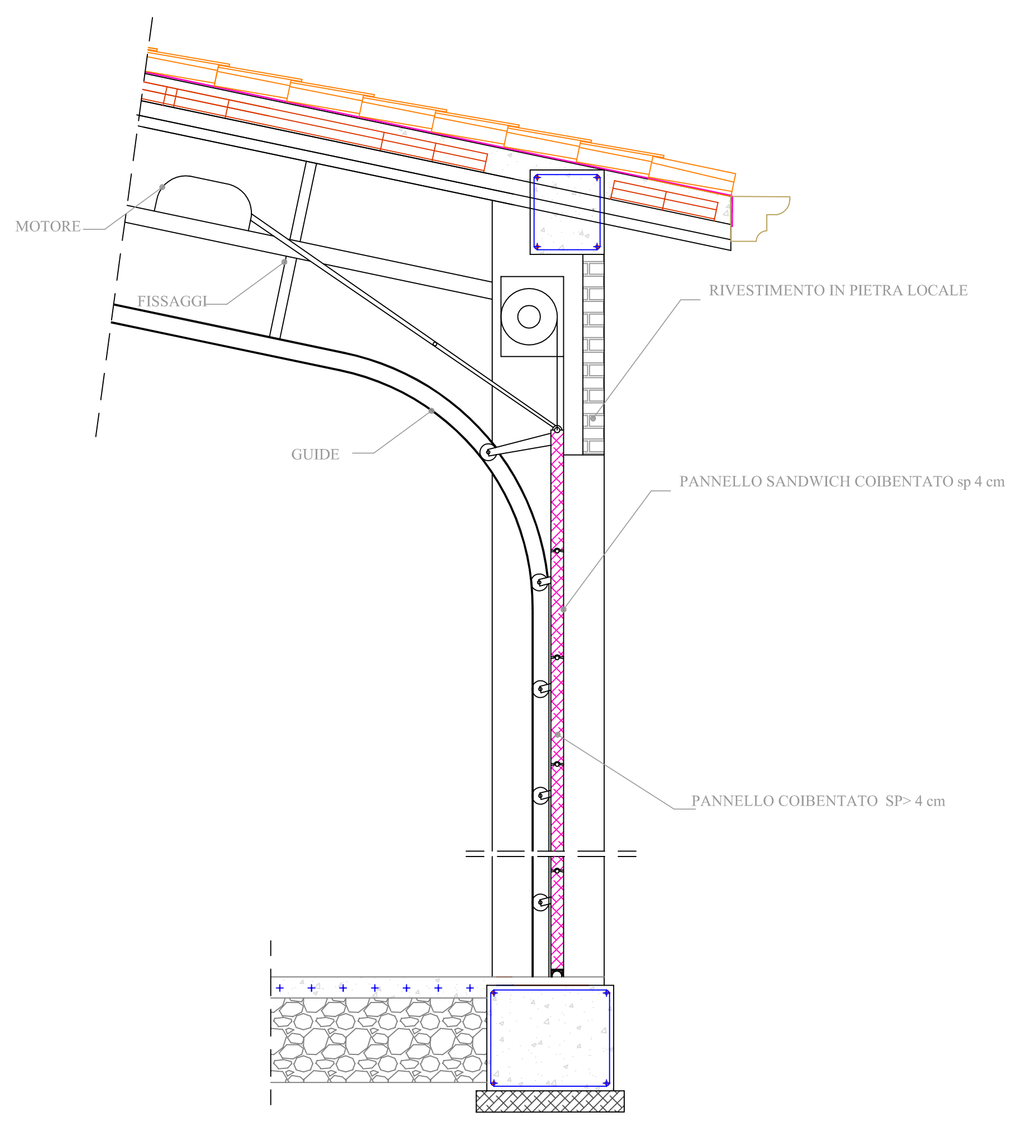


PARTICOLA SOLAIO (sp cm. 24)
SCALA 1/20

SEZIONE CORNICIONE

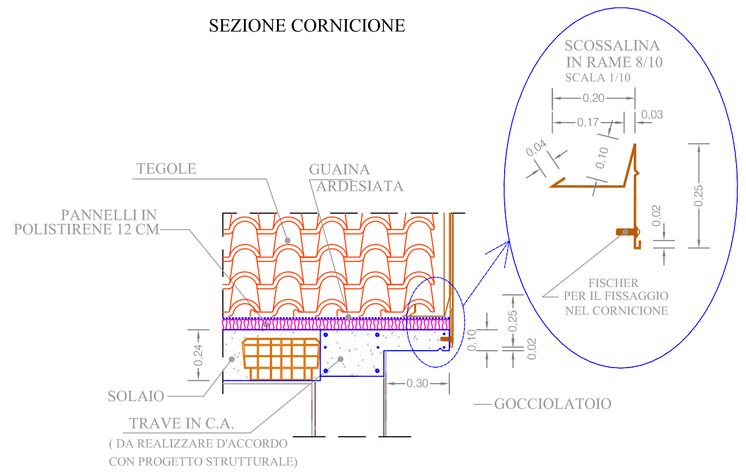

PARTICOLARE INFISSI TIPO PVC
SCALA 1/20

SEZIONE ORIZZONTALE

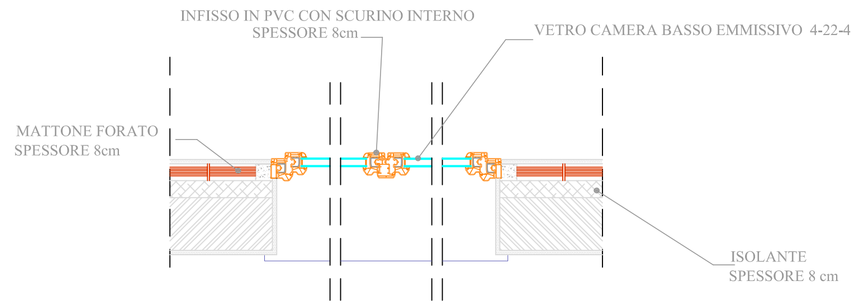

ENTE FORESTE DELLA SARDEGNA
Servizio territoriale di Lanusei

COMUNE DI ARZANA
PROVINCIA DELL'OGLIASTRA

PROGETTO ESECUTIVO

Denominazione:
REALIZZAZIONE DI UN FABBRICATO DESTINATO A DEPOSITO MEZZI E RIEMPIMENTO FITOCELLE
IN LOC. SAN CRISTOFORO

Oggetto tavola:	Tavola
PARTICOLARI COSTRUTTIVI ELEMENTI DI CHIUSURA ORIZZONTALI, VERTICALI E DI COPERTURA. IMPIANTO FOSSA IMHOFF	3

Progettista:	Data:	Scala:
Dott. Ing. VINCENZO PINNA	MAGGIO 2012	Varie

Direttore del Servizio Territoriale	Responsabile del Procedimento
Dott. For. SALVATORE MELE	Dott. For. NICOLA SANNA