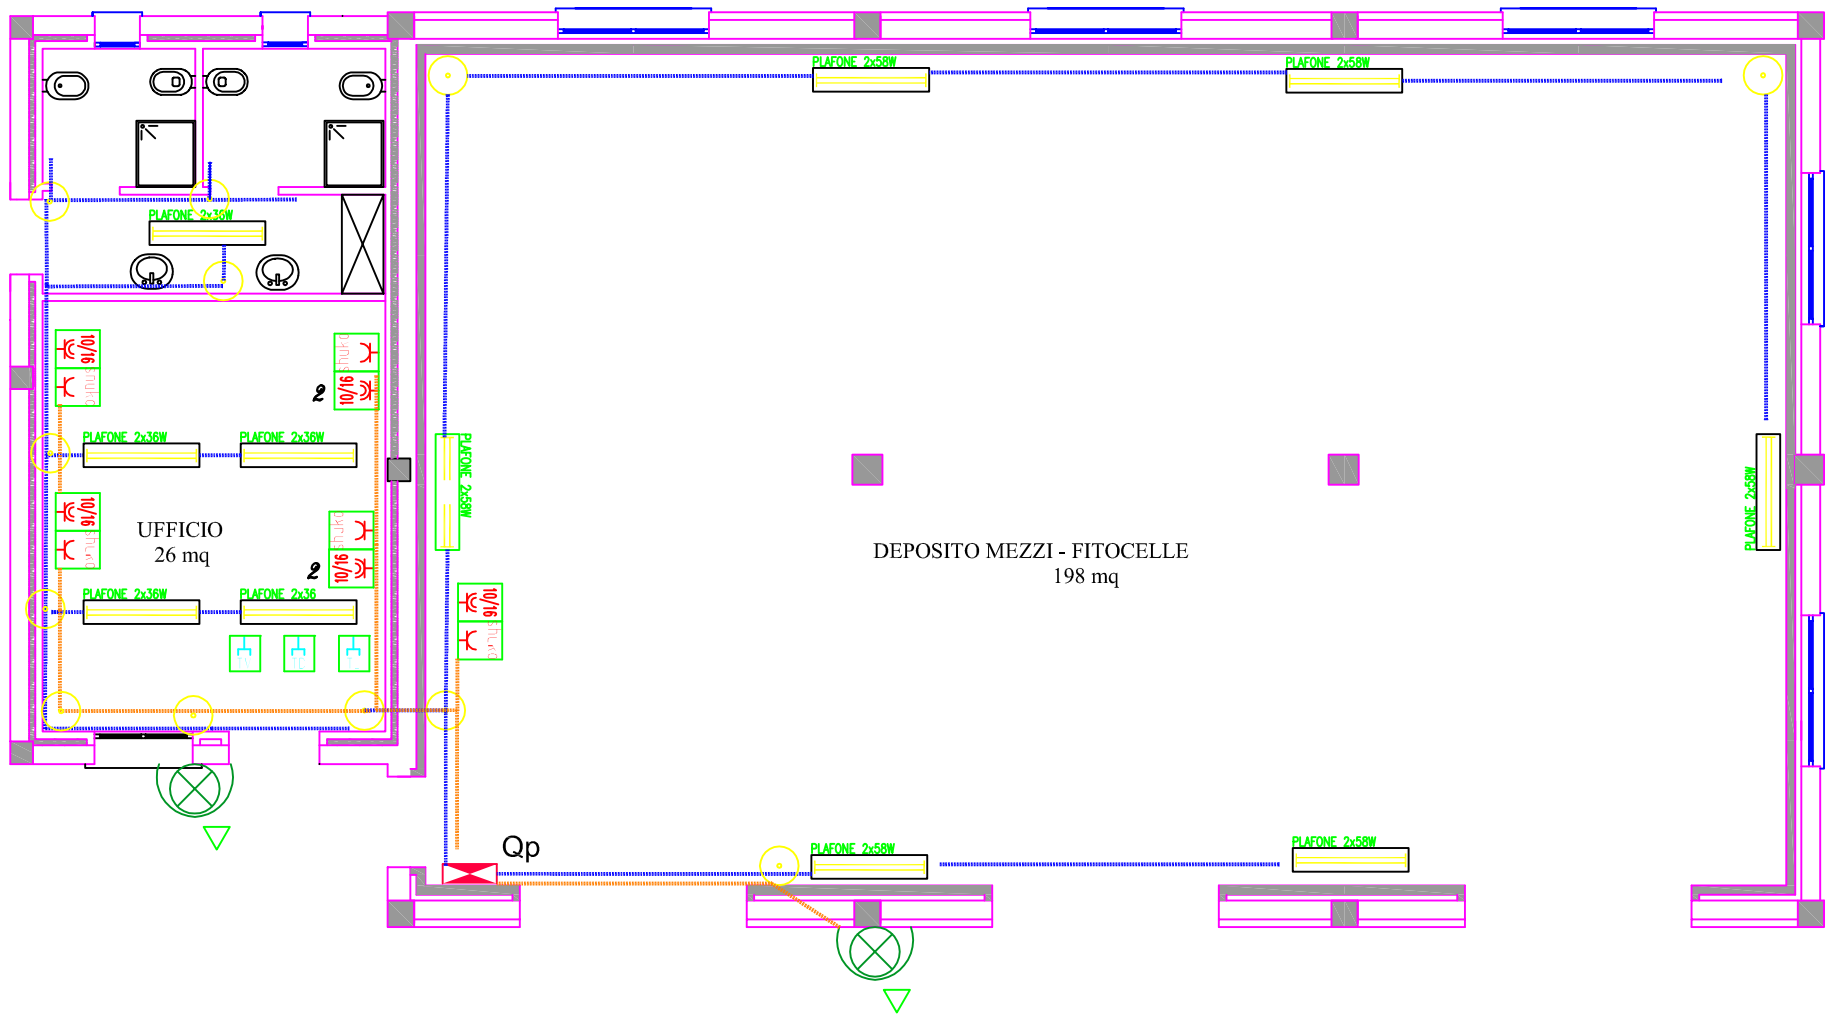


LEGENDA SIMBOLI

	Linea Illuminazione incassata
	Linea Forza Motrice di Alimentazione 240 V
	Frutto interruttore, ecc.
PLAFONE 2x36W	Plafoniera 2x36W
PLAFONE 2x58W	Plafoniera 2x58W
	Plafoniera ad applique a muro per esterni IP65
	Plafoniera ad applique a muro per interni
	Scatola di derivazione da incasso
Qp	Quadro elettrico principale
10/16	Presa 10/16A–230V
	Presa Tipo UNEL
	Presa TV, DATI, TELEFONICO

ENTE FORESTE DELLA SARDEGNA

Servizio territoriale di Lanusei

COMUNE DI ARZANA

PROVINCIA DELL'OGLIASTRA

PROGETTO ESECUTIVO

Denominazione:

REALIZZAZIONE DI UN FABBRICATO
DESTINATO A DEPOSITO MEZZI E RIEMPIMENTO FITOCELLE
IN LOC. SAN CRISTOFORO

Oggetto tavola:	Tavola
IMPIANTO ELETTRICO	4

Progettista:	Data:	Scala:
Dott. Ing. VINCENZO PINNA	DICEMBRE 2012	1:100

Direttore del Servizio Territoriale	Responsabile del Procedimento
Dott. For. SALVATORE MELE	Dott. For. NICOLA SANNA