


FOTO 1-Vista panoramica generale del sito di intervento



FOTO 2-Vista centrale dell'area di intervento



FOTO 3-Vista laterale del vivaio e del multitunnel.

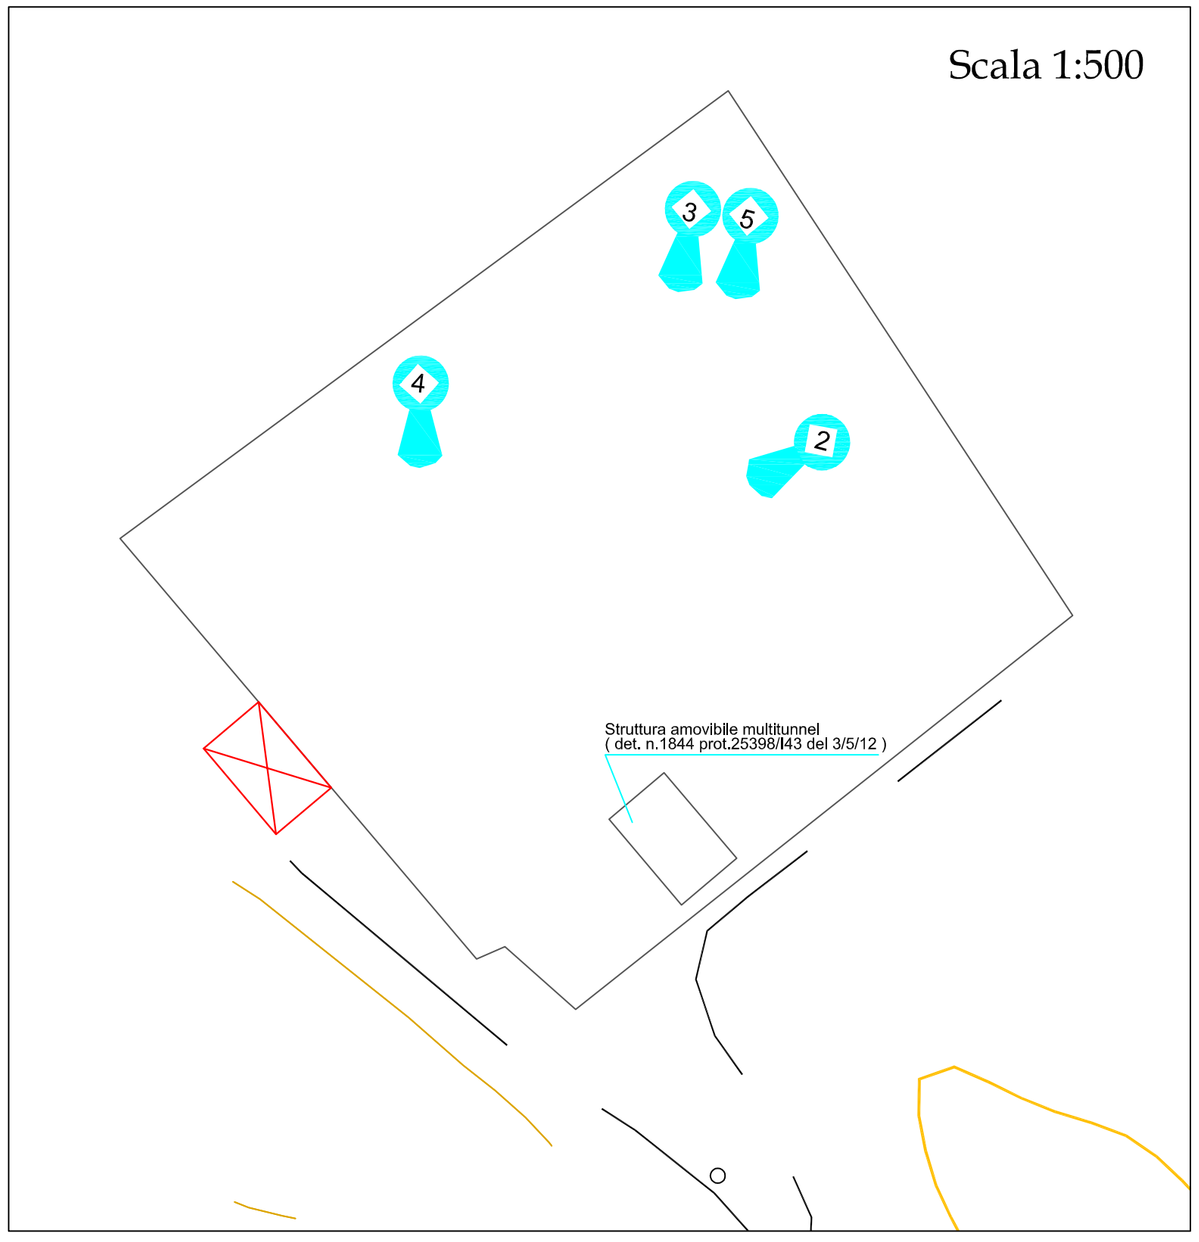

PLANIMETRIA CON PUNTI DI SCATTO scala 1:2000

FABBRICATO DEPOSITO



FOTO 4 Vista laterale del vivaio



FOTO 5-Vista con simulazione del fabbricato

ENTE FORESTE DELLA SARDEGNA

Servizio territoriale di Lanusei

COMUNE DI ARZANA

PROVINCIA DELL'OGLIASTRA

PROGETTO ESECUTIVO

Denominazione:

REALIZZAZIONE DI UN FABBRICATO DESTINATO A DEPOSITO MEZZI E RIEMPIMENTO FITOCELLE IN LOC. SAN CRISTOFORO

Oggetto tavola:	Tavola
ELABORATO FOTOGRAFICO E SIMULAZIONE DELL'INTERVENTO	5

Progettista:	Data:	Scala:
Dott. Ing. VINCENZO PINNA	OTTOBRE 2012	

Direttore del Servizio Territoriale	Responsabile del Procedimento
Dott. For. SALVATORE MELE	Dott. For. NICOLA SANNA