
PIANO SEMINTERRATO

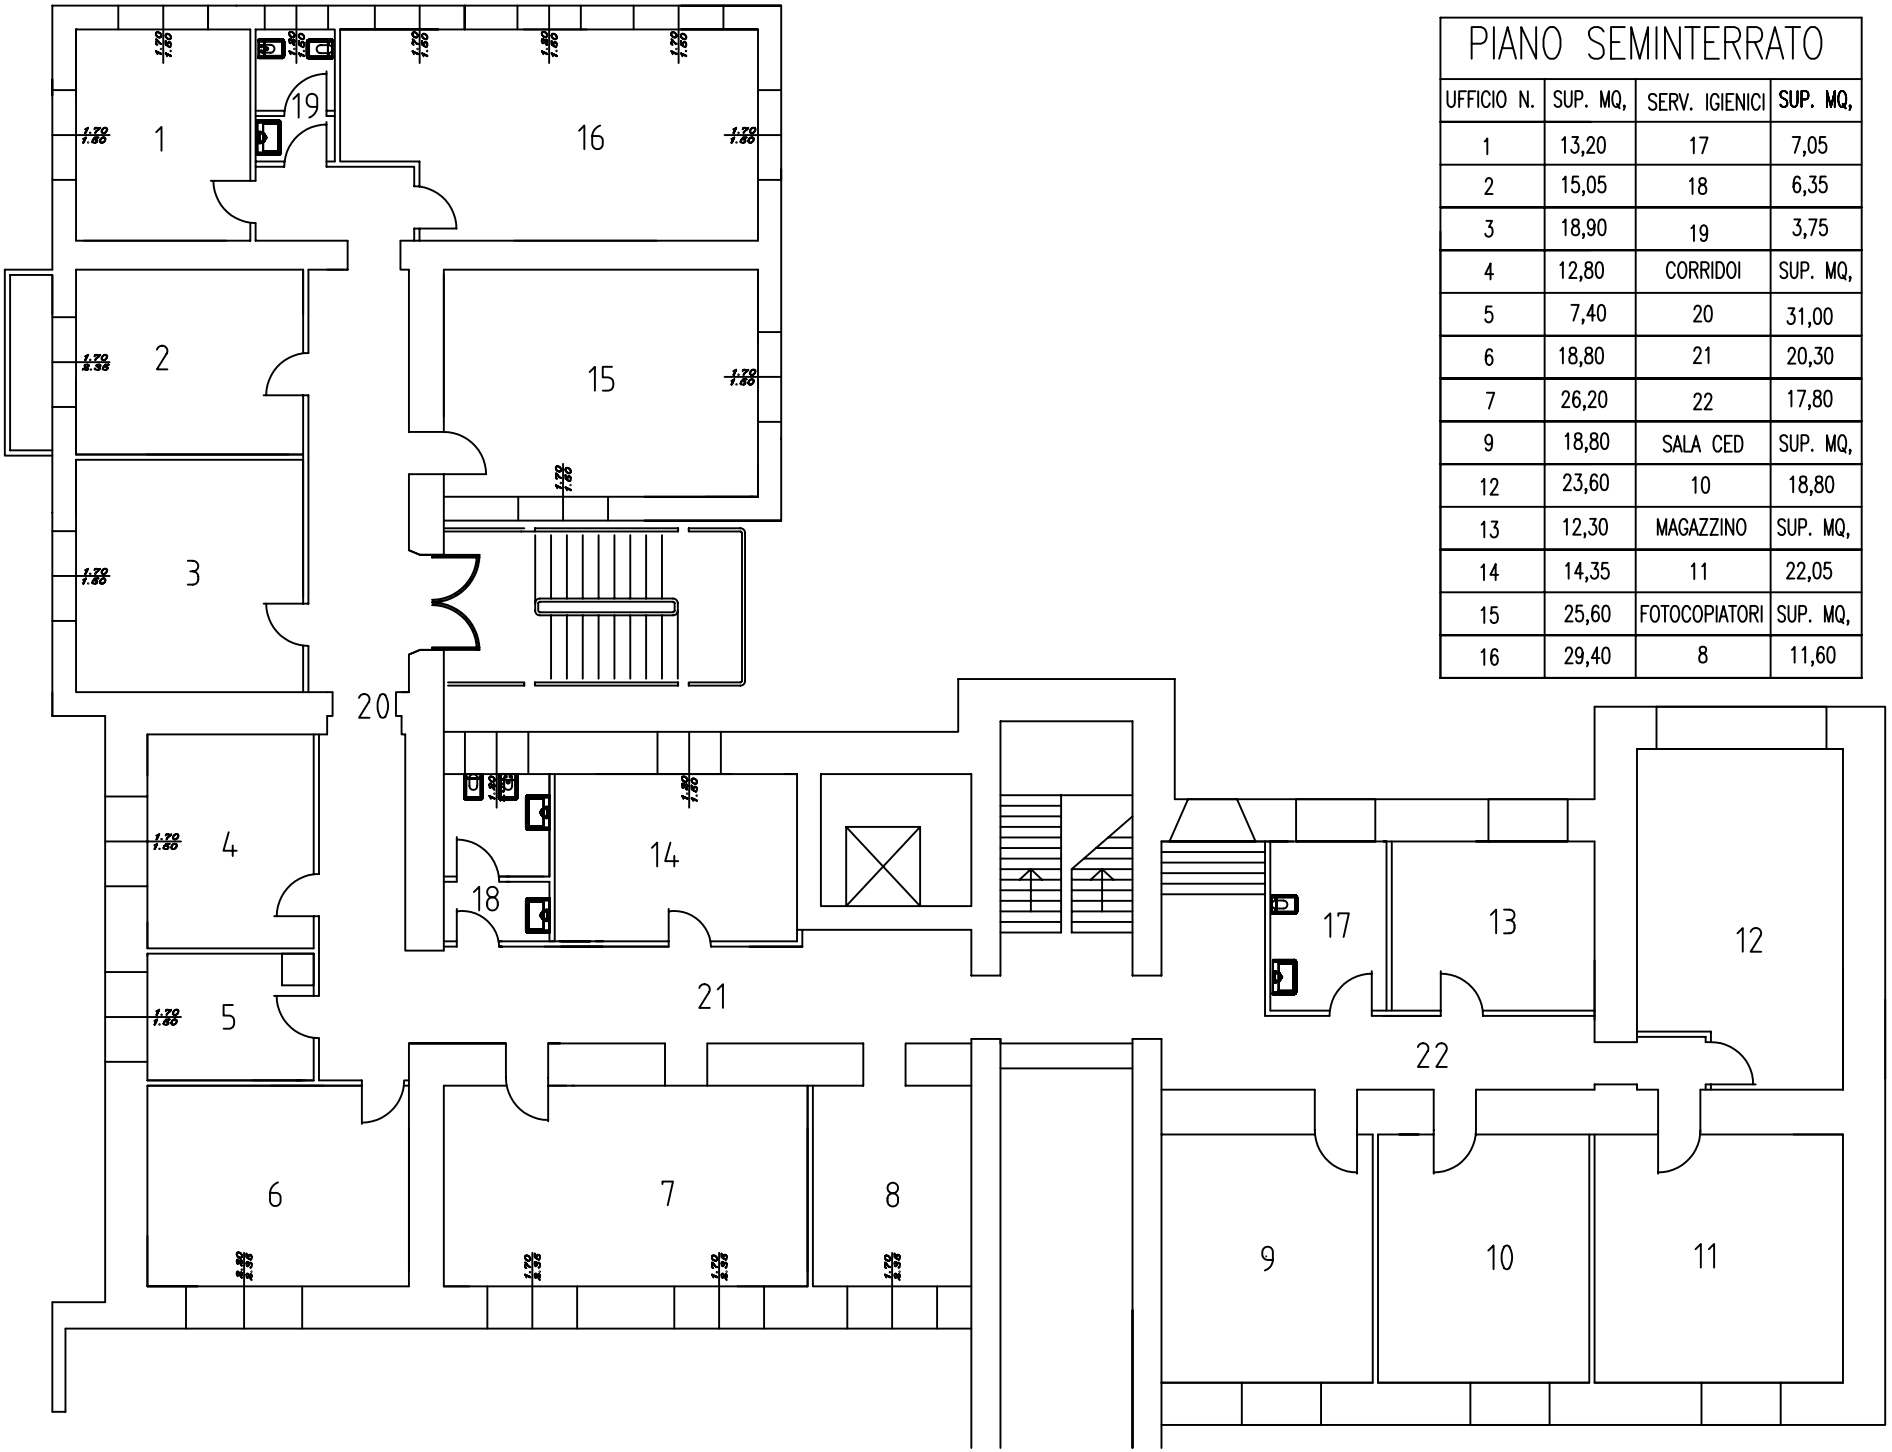

PIANO SEMINTERRATO			
UFFICIO N.	SUP. MQ,	SERV. IGIENICI	SUP. MQ,
1	13,20	17	7,05
2	15,05	18	6,35
3	18,90	19	3,75
4	12,80	CORRIDOI	SUP. MQ,
5	7,40	20	31,00
6	18,80	21	20,30
7	26,20	22	17,80
9	18,80	SALA CED	SUP. MQ,
12	23,60	10	18,80
13	12,30	MAGAZZINO	SUP. MQ,
14	14,35	11	22,05
15	25,60	FOTOCOPIATORI	SUP. MQ,
16	29,40	8	11,60