
PIANO RIALZATO

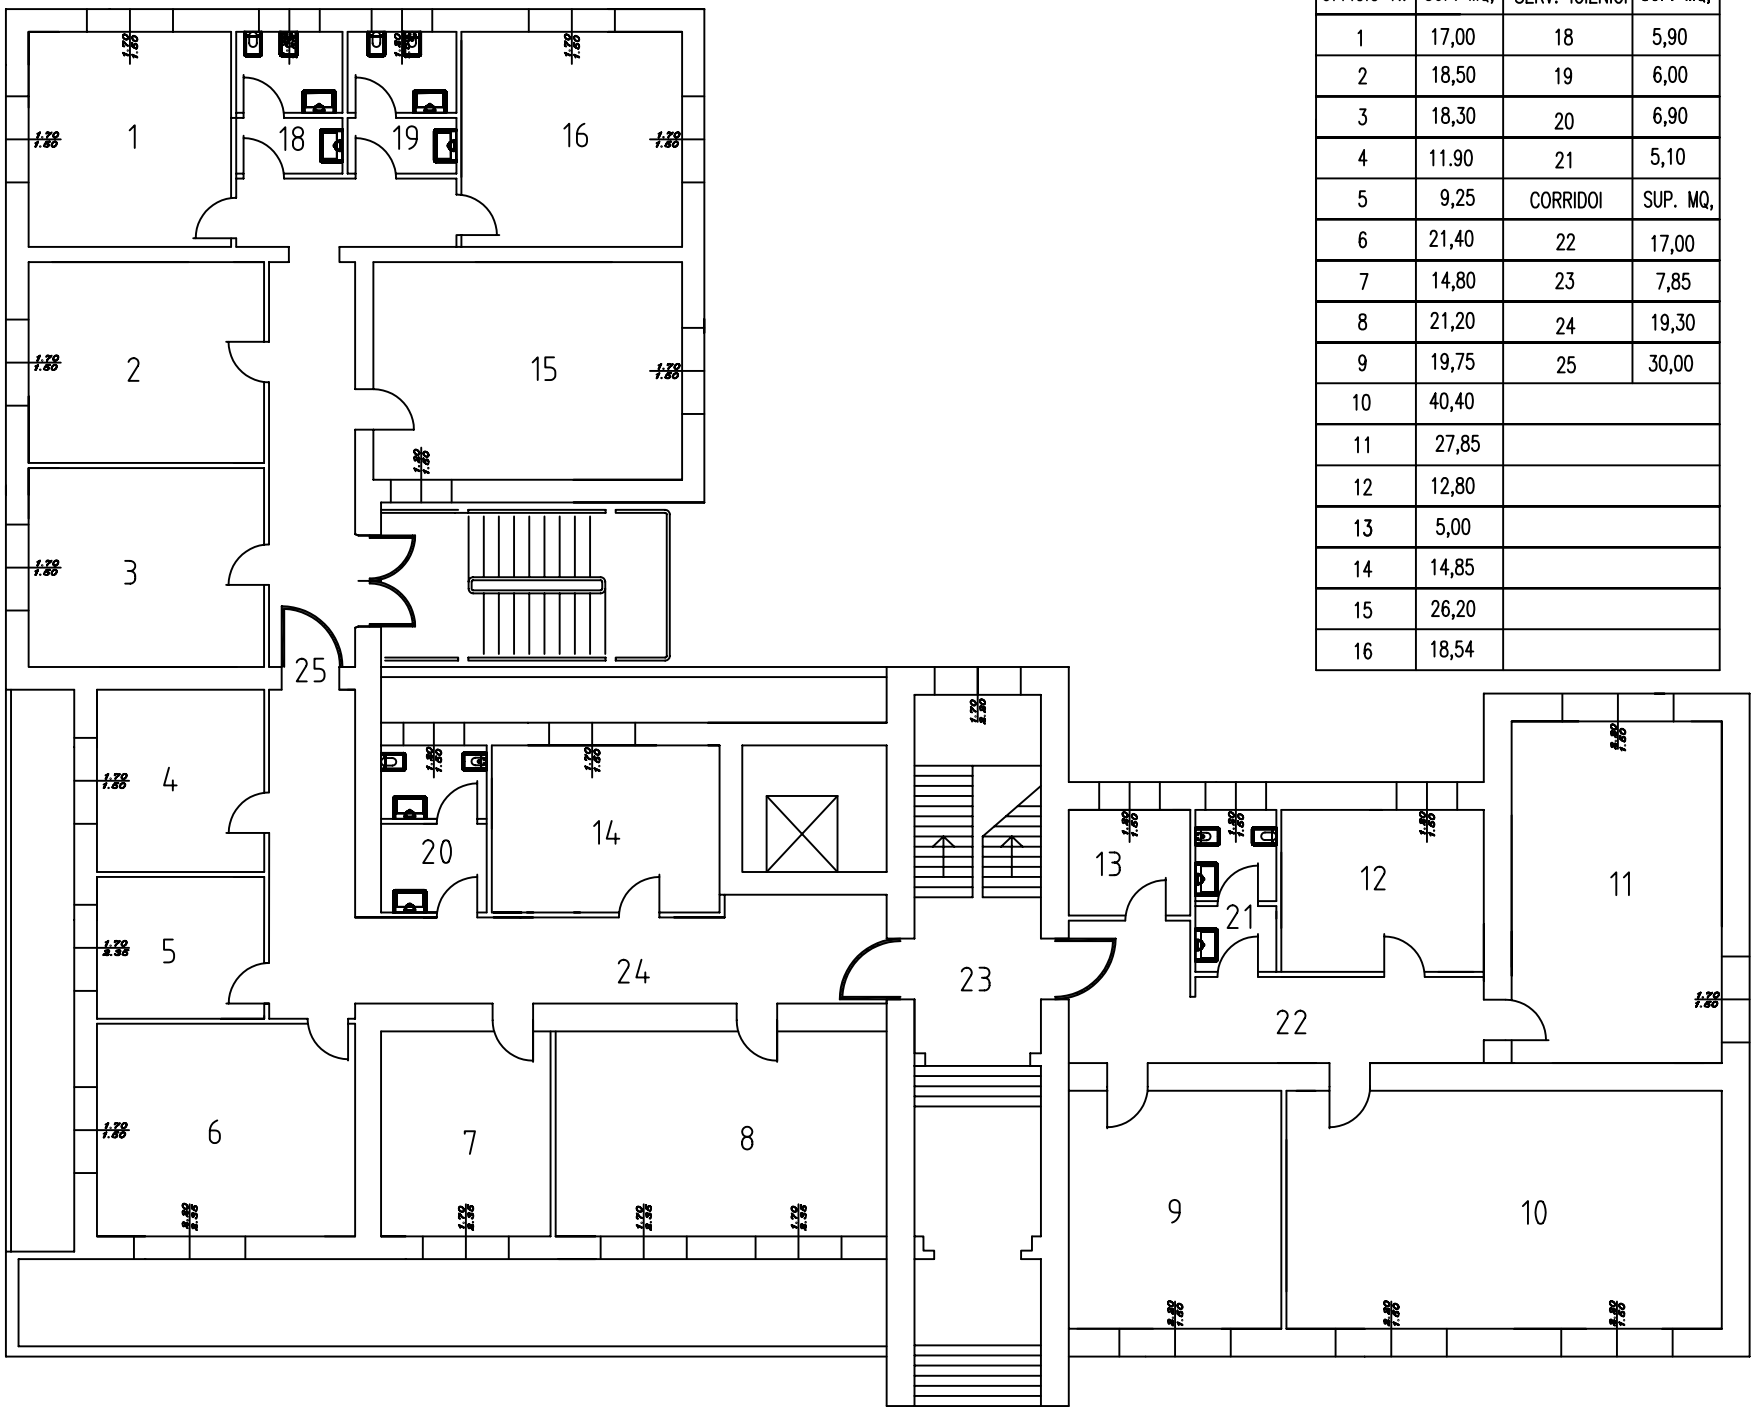

PIANO RIALZATO			
UFFICIO N.	SUP. MQ,	SERV. IGIENICI	SUP. MQ,
1	17,00	18	5,90
2	18,50	19	6,00
3	18,30	20	6,90
4	11.90	21	5,10
5	9,25	CORRIDOI	SUP. MQ,
6	21,40	22	17,00
7	14,80	23	7,85
8	21,20	24	19,30
9	19,75	25	30,00
10	40,40		
11	27,85		
12	12,80		
13	5,00		
14	14,85		
15	26,20		
16	18,54		