
PIANO SECONDO

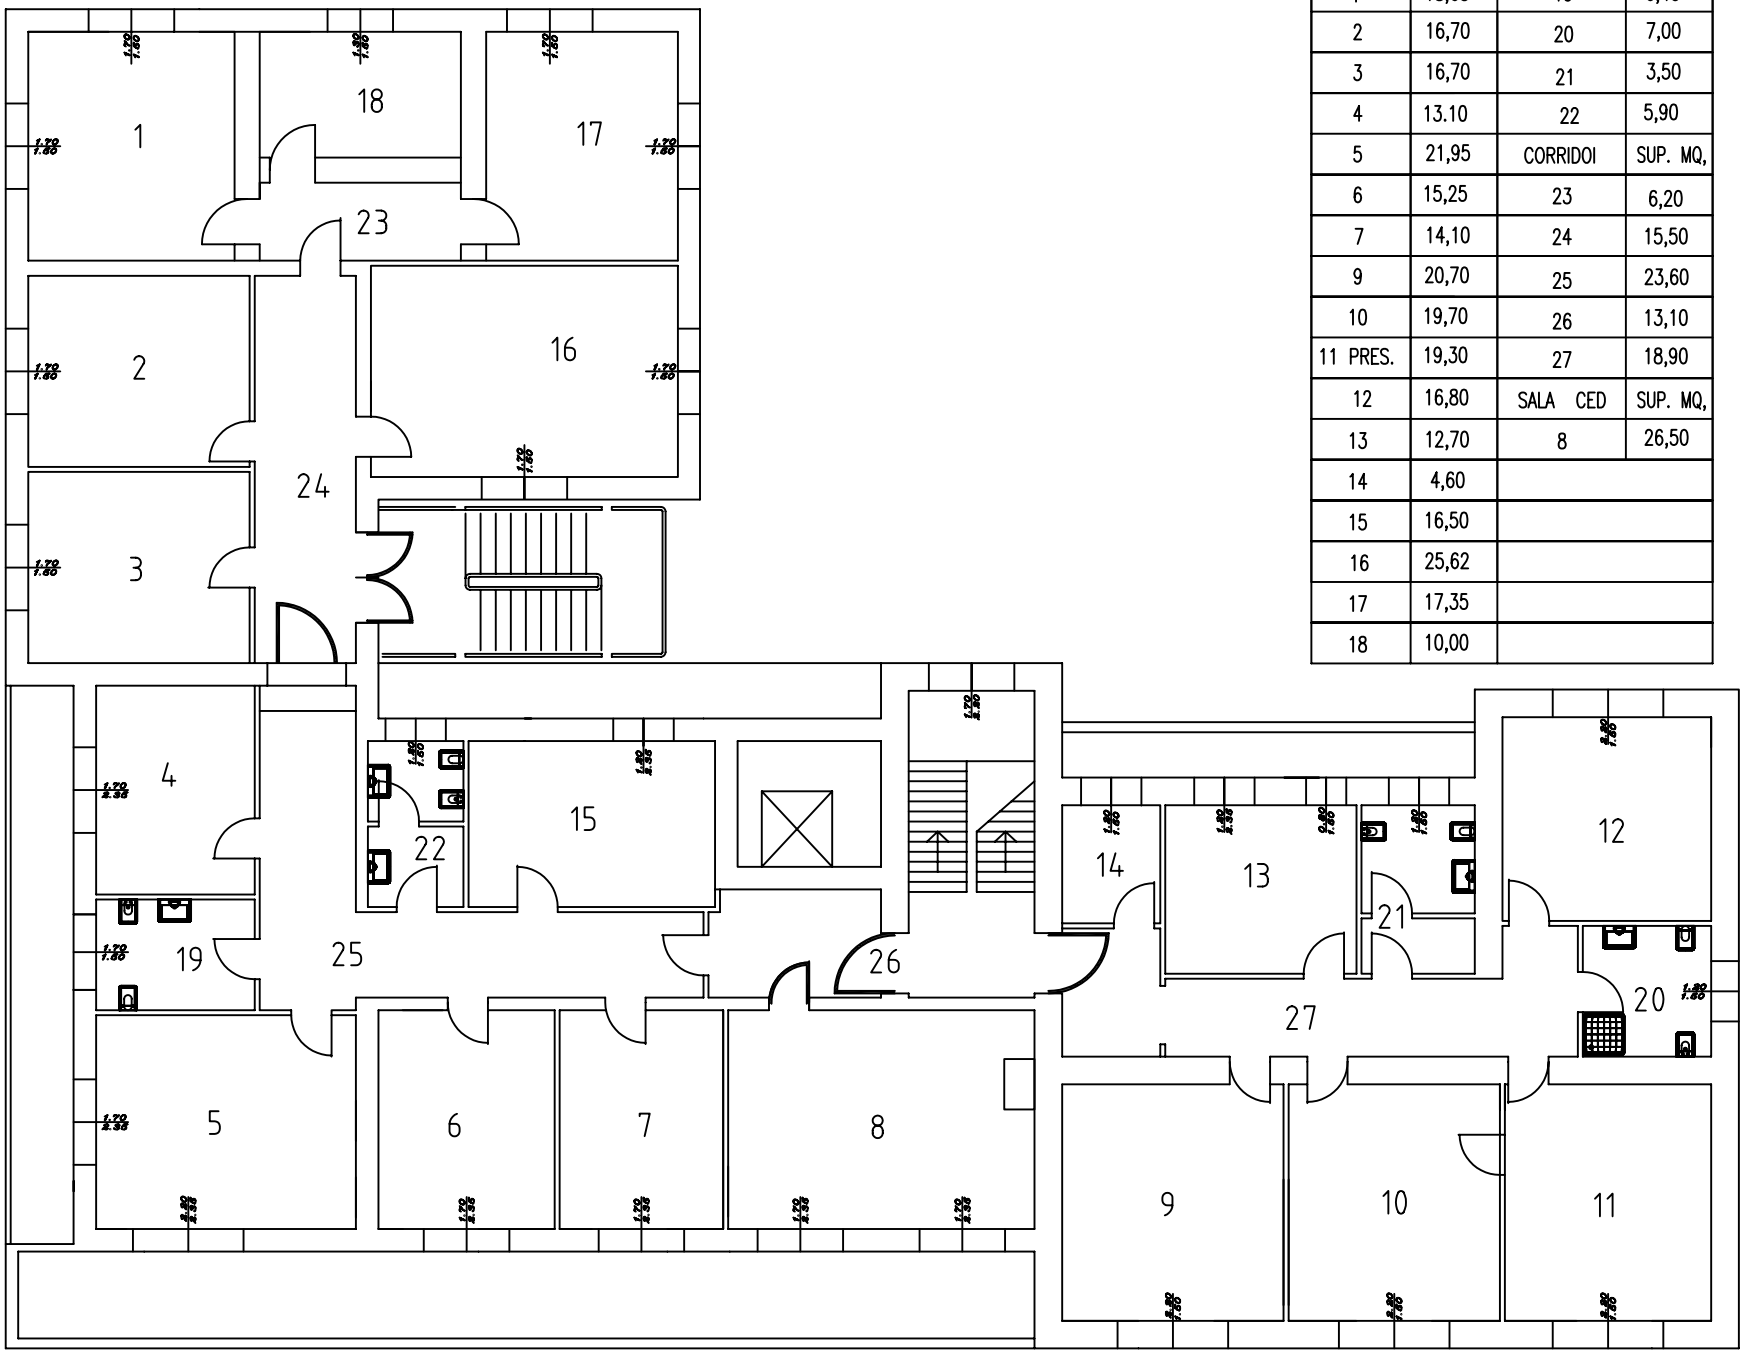

PIANO SECONDO			
UFFICIO N.	SUP. MQ,	SERV. IGIENICI	SUP. MQ,
1	18,65	19	6,40
2	16,70	20	7,00
3	16,70	21	3,50
4	13.10	22	5,90
5	21,95	CORRIDOI	SUP. MQ,
6	15,25	23	6,20
7	14,10	24	15,50
9	20,70	25	23,60
10	19,70	26	13,10
11 PRES.	19,30	27	18,90
12	16,80	SALA CED	SUP. MQ,
13	12,70	8	26,50
14	4,60		
15	16,50		
16	25,62		
17	17,35		
18	10,00		