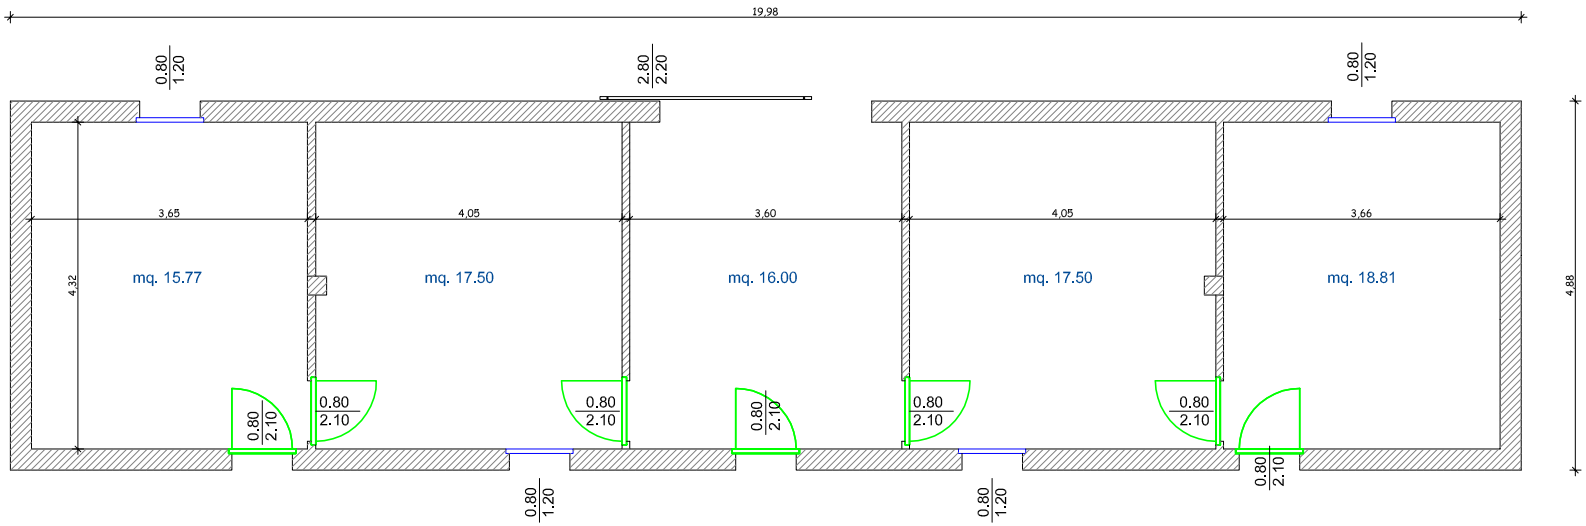


Totale sup. mq. 85.58

Scala 1:100