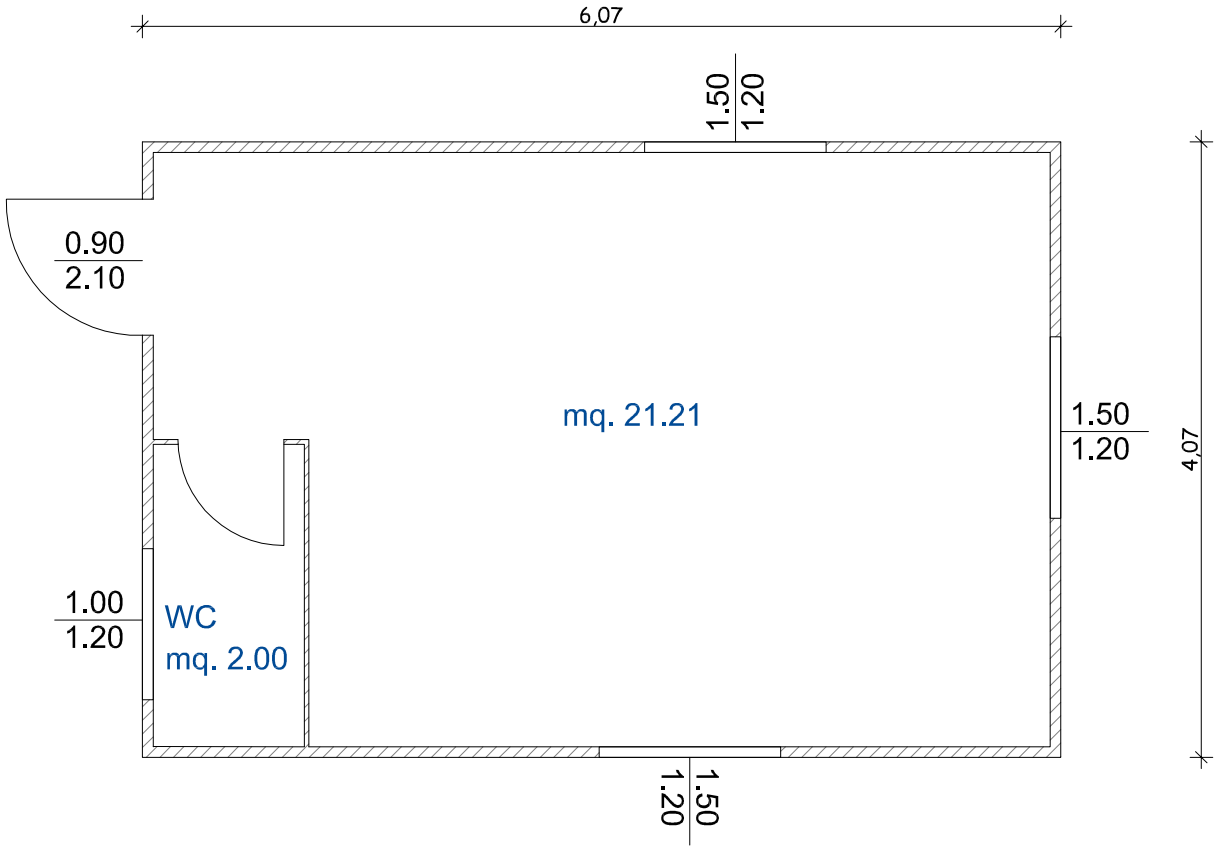


Totale sup. mq. 23.21

Scala 1:50