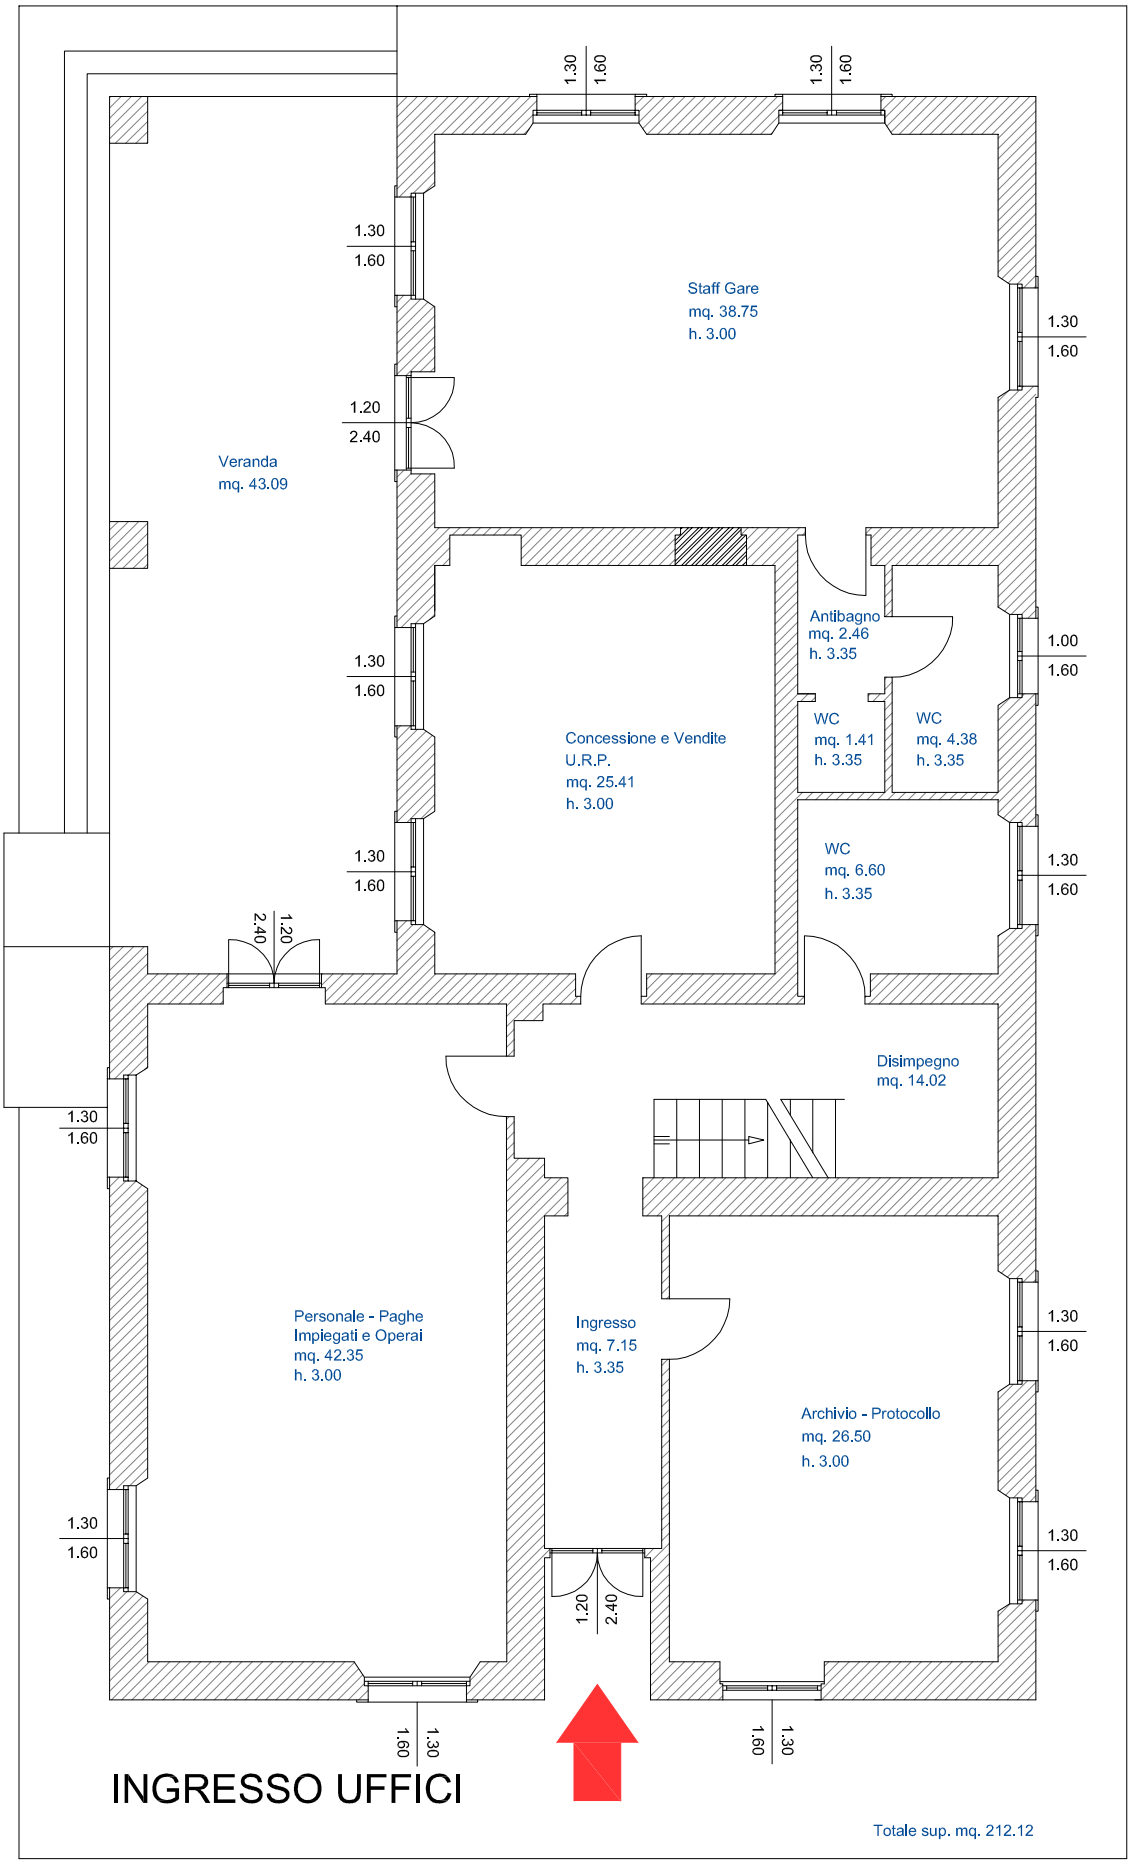

Staff Gare
mq. 38.75
h. 3.00
Veranda
mq. 43.09
Antibagno
mq. 2.46
h. 3.35
WC
mq. 1.41
h. 3.35
WC
mq. 4.38
h. 3.35
Concessione e Vendite
U.R.P.
mq. 25.41
h. 3.00
WC
mq. 6.60
h. 3.35
Disimpegno
mq. 14.02
Personale - Paghe
Impiegati e Operai
mq. 42.35
h. 3.00
Ingresso
mq. 7.15
h. 3.35
Archivio - Protocollo
mq. 26.50
h. 3.00
INGRESSO UFFICI
Totale sup. mq. 212.12

Scala 1:100