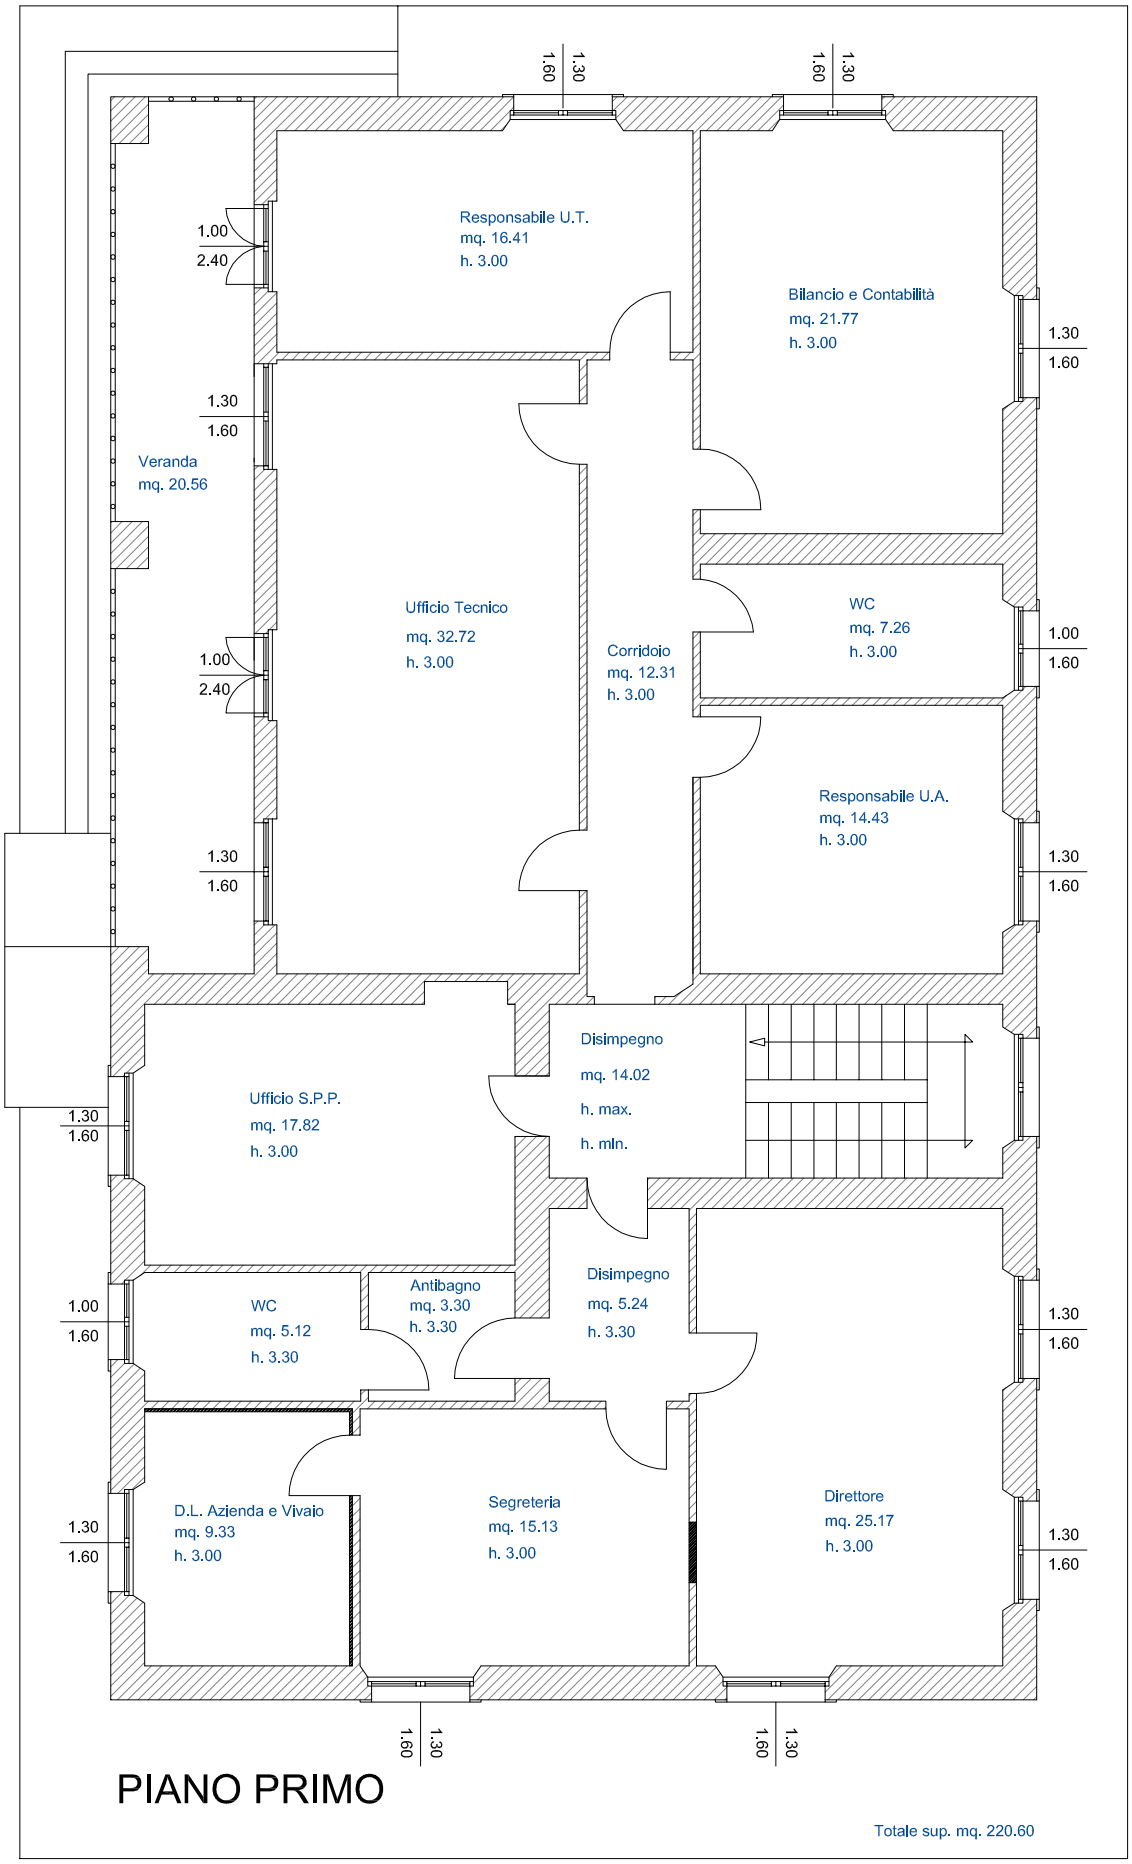


PIANO PRIMO

Totale sup. mq. 220.60

Scala 1:100