
PIANO ATTICO

Scala 1:200

attico mq 142.20

terrazzo mq 213.60

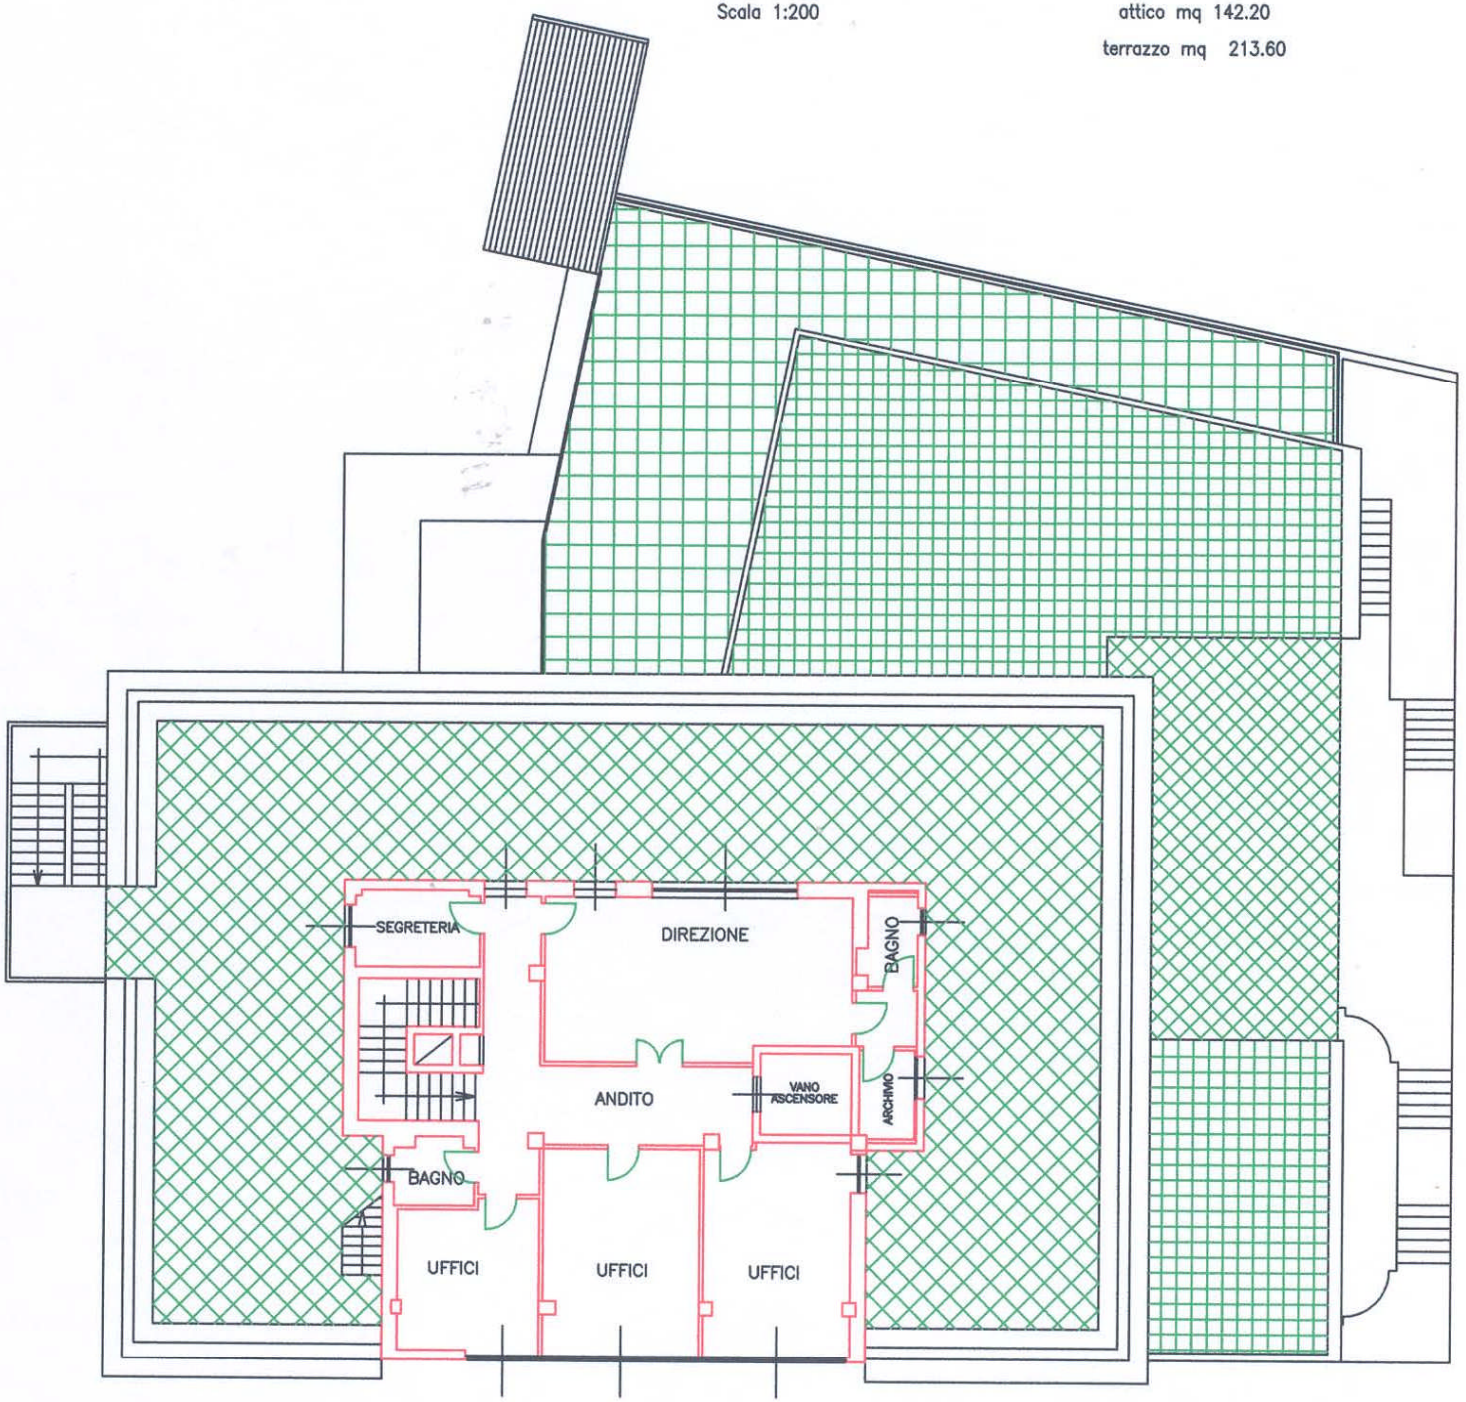

Piano terra	166,75
Piano rialzato	358,64
Piano primo	361,37
Piano secondo	316,5
Piano terzo	316,5
Piano quarto	316,5
Attico	142,2
Totale mq	**1978,46**