

SEZIONE C - D

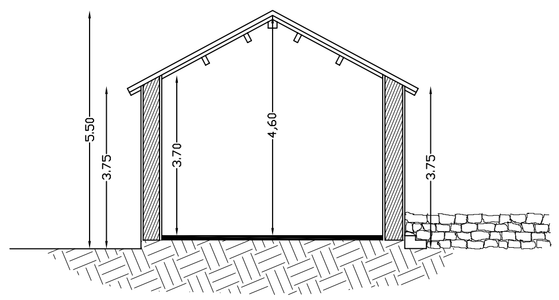

PIANTA DELLA MURATURA

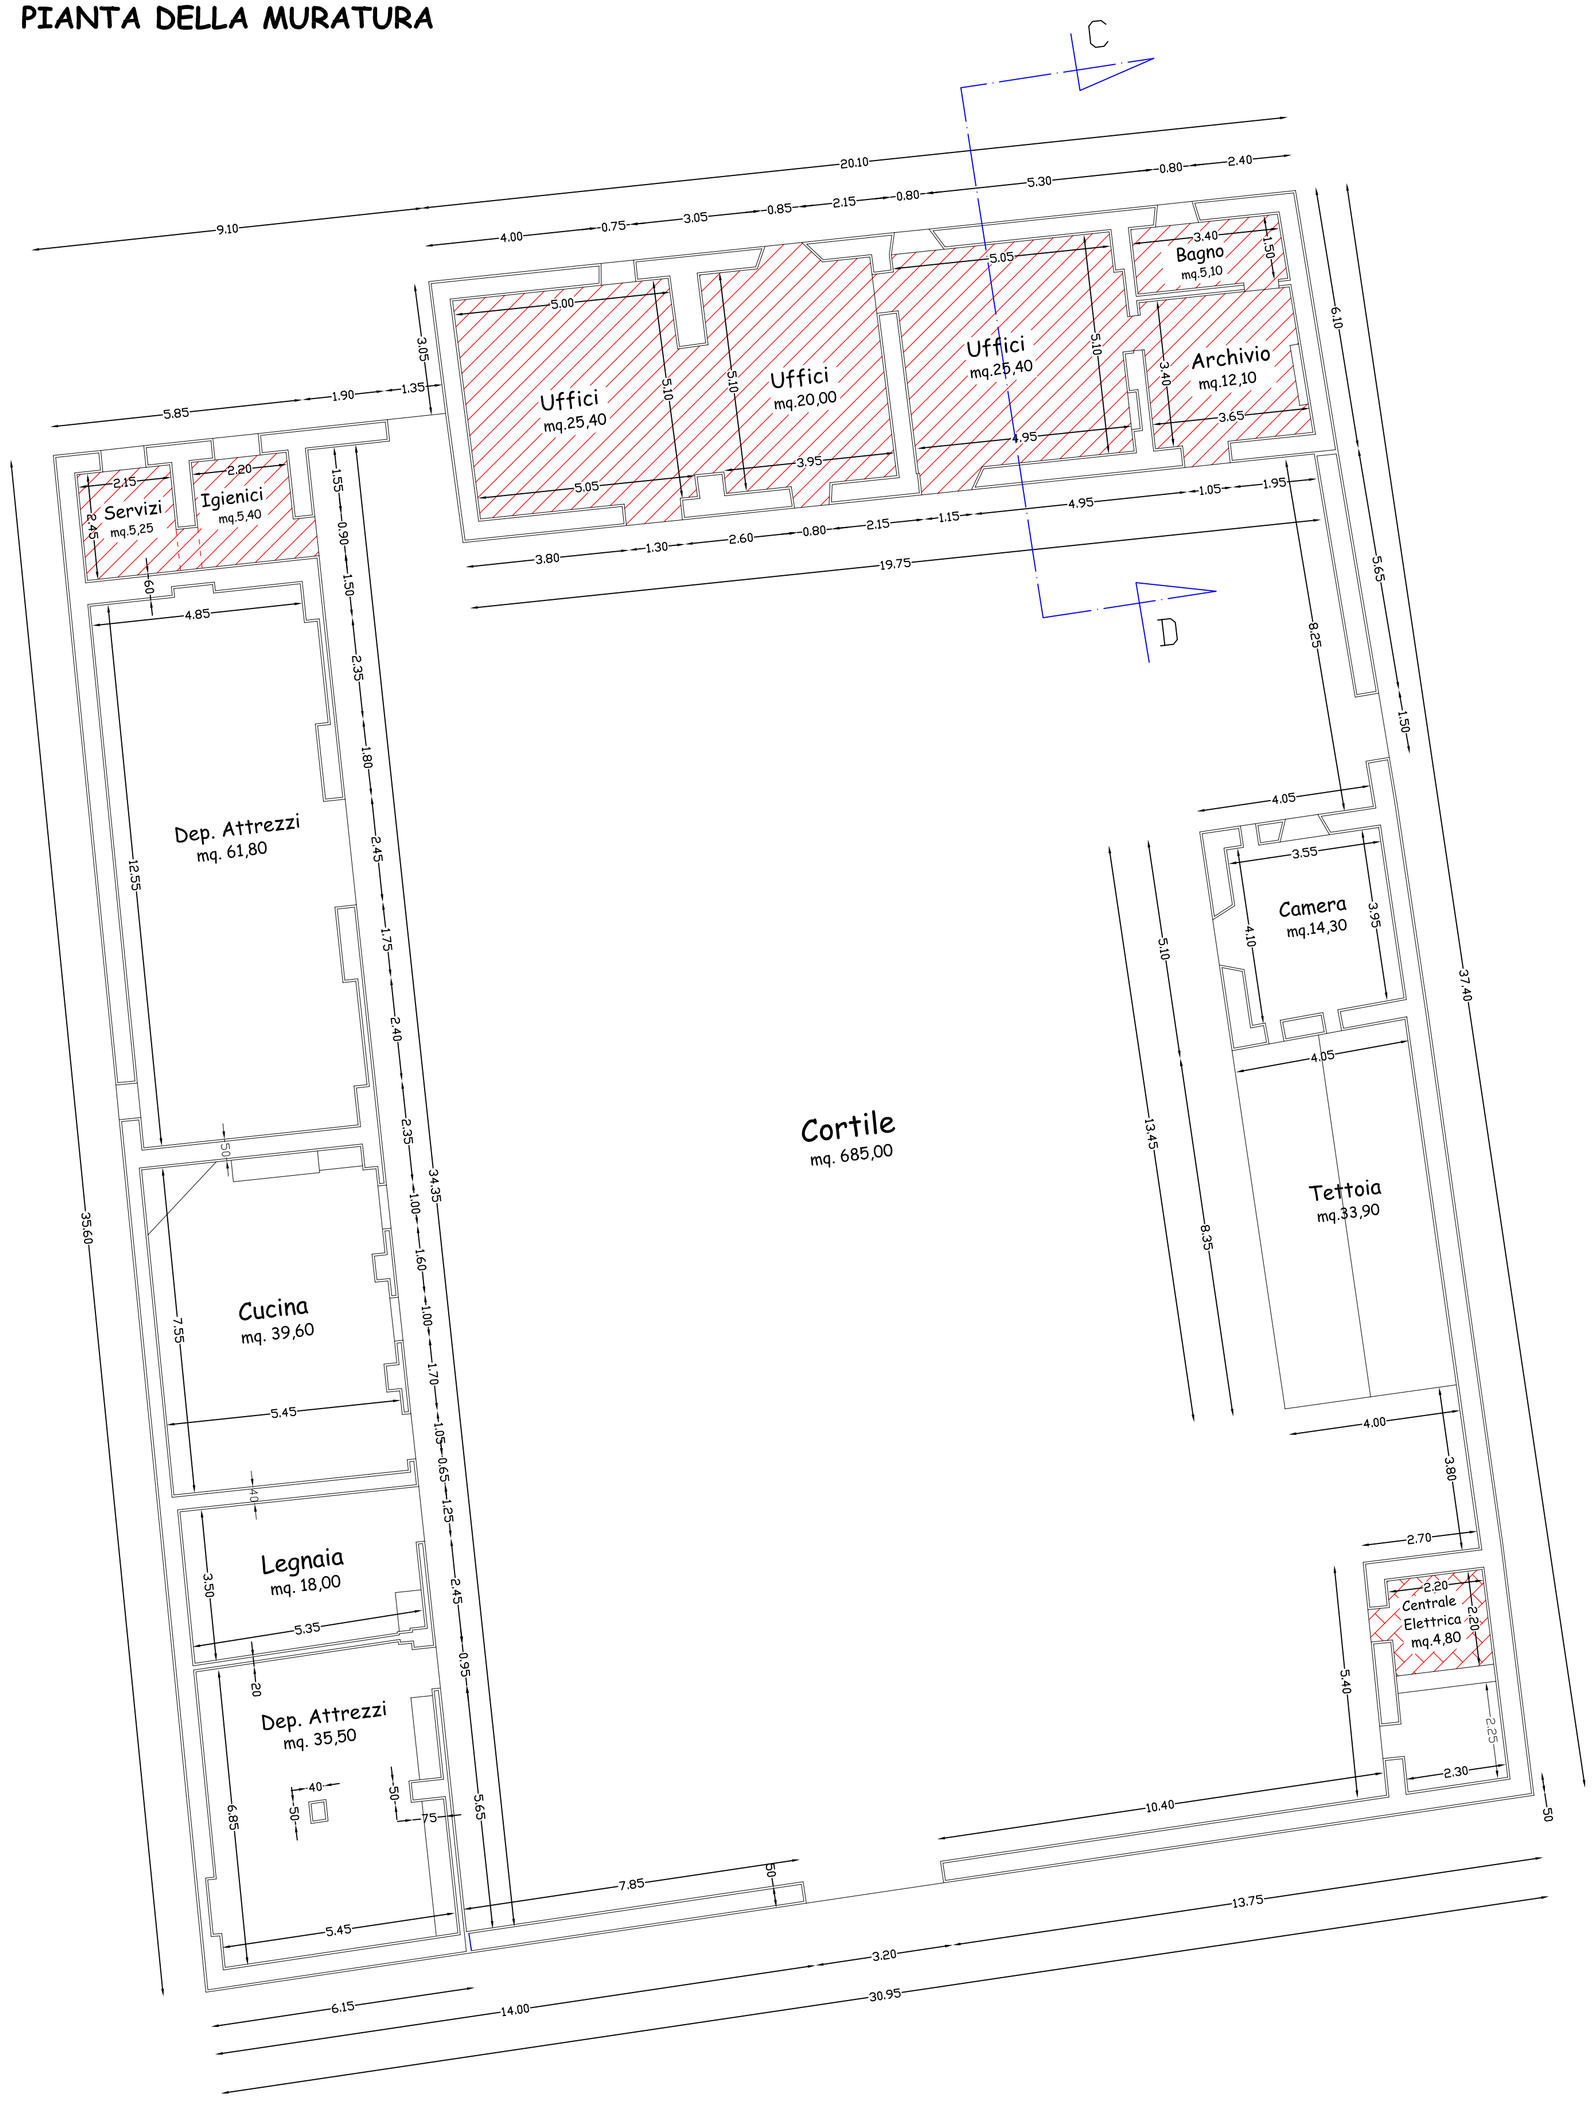

LEGENDA

CENTRALE ELETTRICA

SUPERFICIE DOVE REALIZZARE L'IMPIANTO ELETTRICO

REGIONE AUTONOMA DE SARDIGNA
REGIONE AUTONOMA DELLA SARDEGNA
ENTE FORESTAS DE SARDIGNA
ENTE FORESTE DELLA SARDEGNA

COMUNE DI NUORO

PROGETTO : PER LA RISTRUTTURAZIONE E L'ADEGUAMENTO IGIENICO-SANITARIO DI UN FABBRICATO RURALE.



ELABORATO:

TAVOLA TECNICA
(Pianta - Sezioni)

ALL.	DATA	SCALA
A1	Maggio 2013	**1:100**

IL PROGETTISTA
Geom. Antonello Murgia

IL RICHIEDENTE
Il Direttore del Servizio Territoriale
Dott. Gavino Palmas