
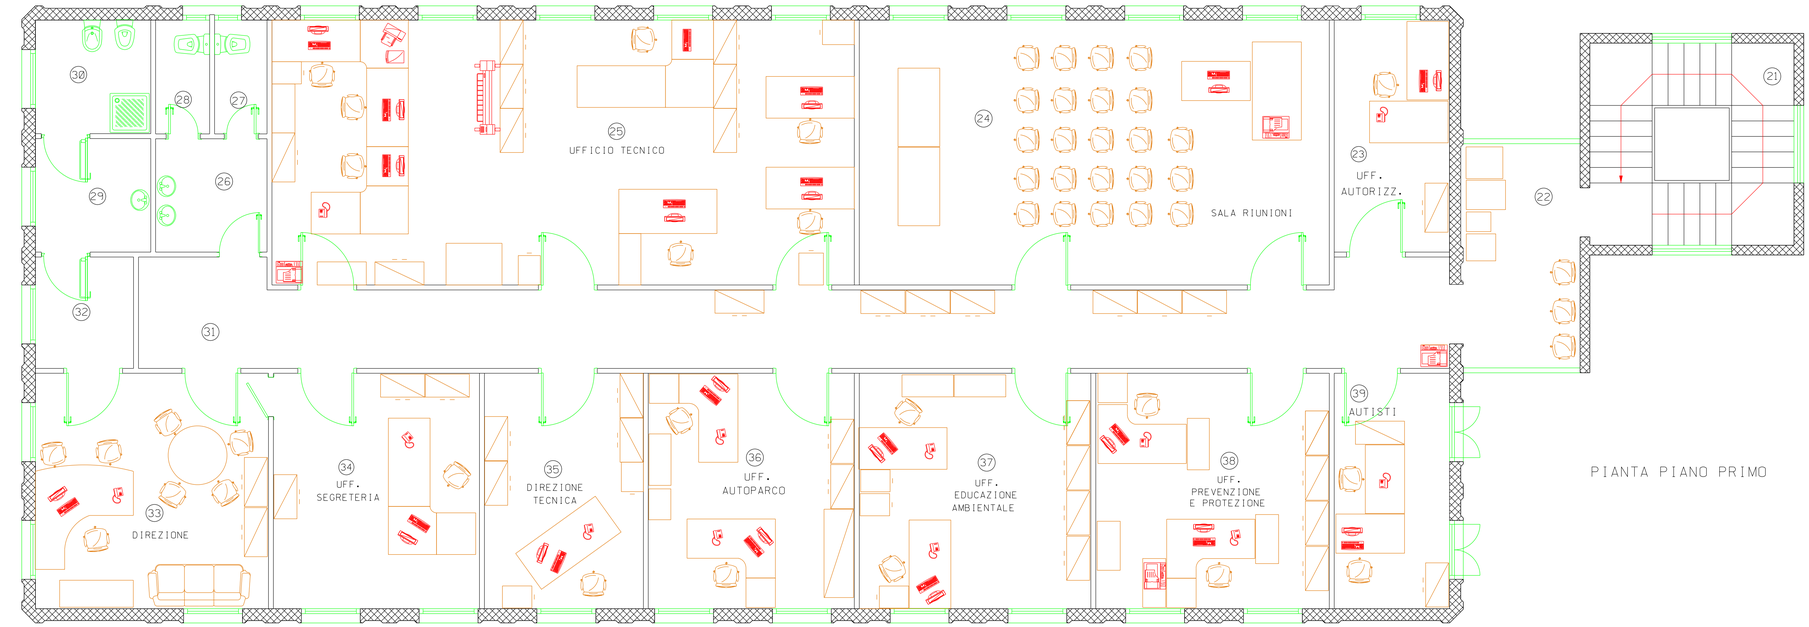


PIANTA PIANO PRIMO

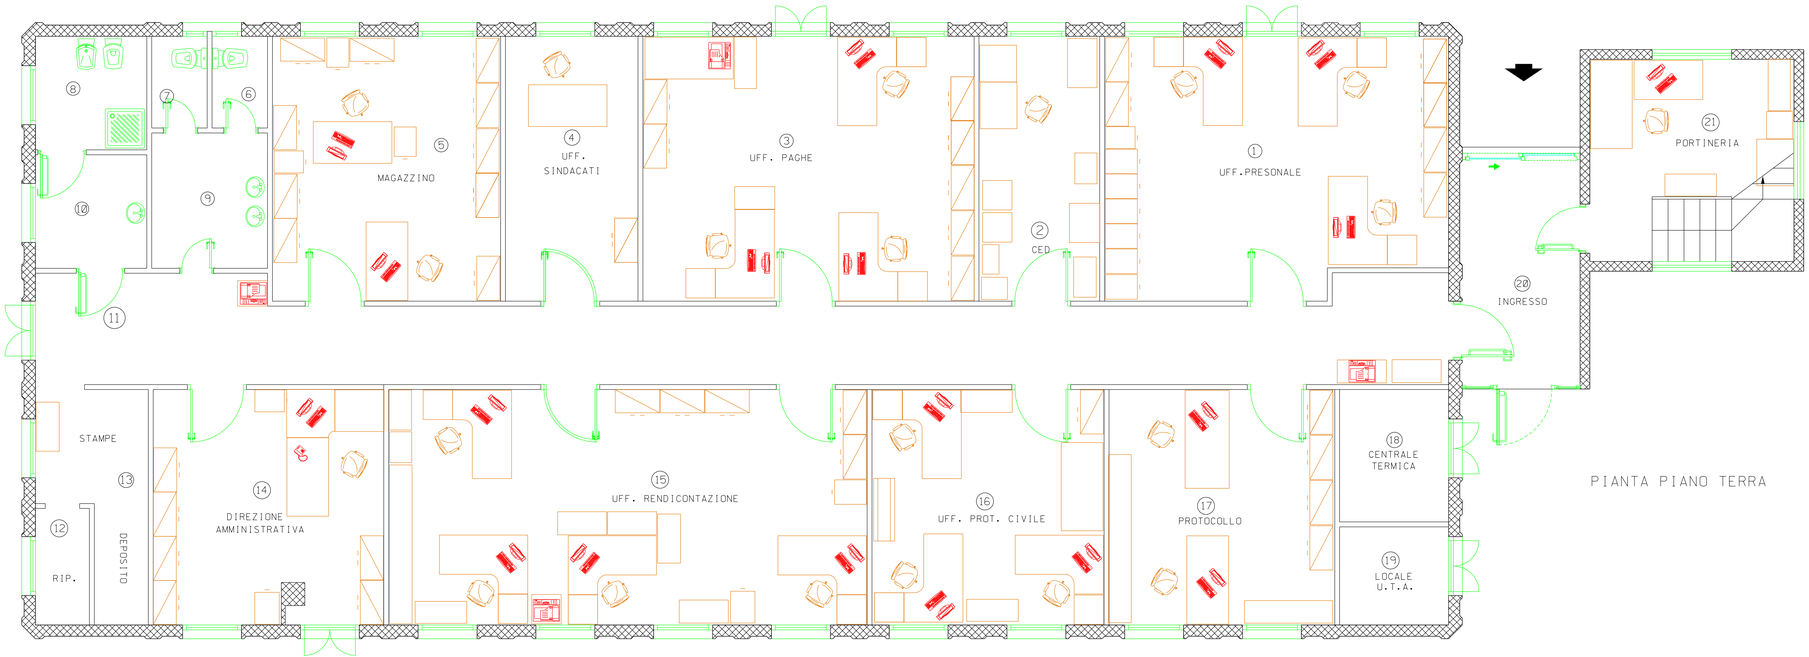

PIANTA PIANO TERRA

REGIONE AUTÒNOMA DE SARDIGNA
REGIONE AUTONOMA DELLA SARDEGNA
ENTE FORESTAS DE SARDIGNA
ENTE FORESTE DELLA SARDEGNA

OGGETTO:

PROGETTO PRELIMINARE PER L'ADEGUAMENTO NORMATIVO E FUNZIONALE DEGLI IMPIANTI TECNOLOGICI INSTALLATI NELLA SEDE DEL SERVIZIO TERRITORIALE DI TEMPIO PAUSANIA

ELABORATO:

PIANTA ARREDATA - LAYOUT POSTAZIONI LAVORO

STATO DI FATTO

TAV. 3.10

Scala:	Data:	Rev:
1:50	10-Set-2014	01

PROGETTISTA:	COLLABORATORI:
Geom Domenico Azzena	Geom Alessandro Delana
RESPONSABILE UNICO DEL PROCEDIMENTO	IL DIRETTORE DEL SERVIZIO
Geom Domenico Azzena	Dott. Antonio Casula