
IMPIANTO DI TERRA

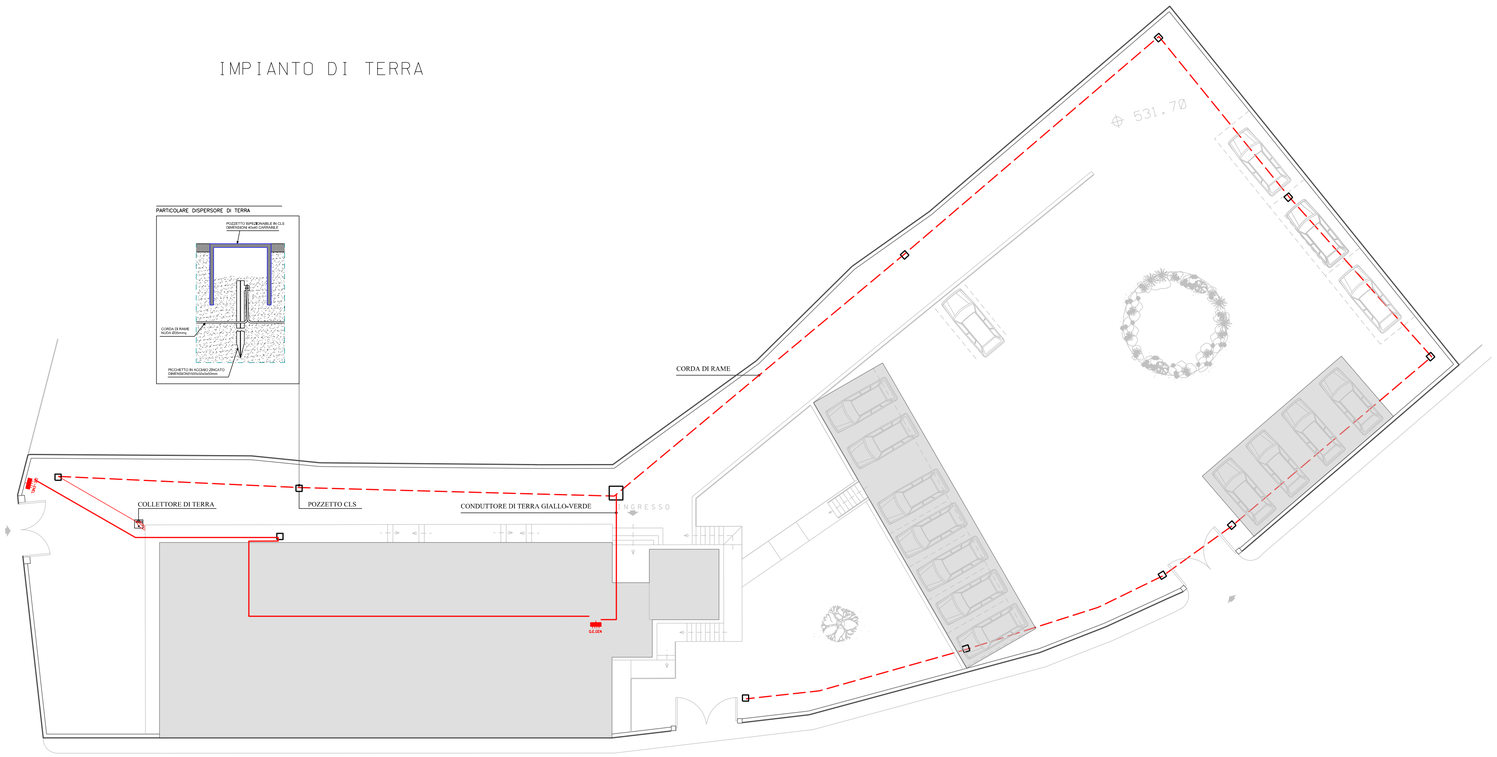

IMPIANTO DI ILLUMINAZIONE ESTERNA



ARMATURA STRADALE CON LAMPADA sons-T 150w/220 E40
PALO CONICO IN VETRORESINA H500cm



REGIONE AUTÒNOMA DE SARDIGNA
REGIONE AUTONOMA DELLA SARDEGNA
ENTE FORESTAS DE SARDIGNA
ENTE FORESTE DELLA SARDEGNA

OGGETTO:

PROGETTO PRELIMINARE PER L'ADEGUAMENTO NORMATIVO E FUNZIONALE DEGLI IMPIANTI TECNOLOGICI INSTALLATI NELLA SEDE DEL SERVIZIO TERRITORIALE DI TEMPIO PAUSANIA

ELABORATO:

PLANIMETRIA IMPIANTI ESTERNI
schema generale impianto di illuminazione ed impianto di terra
STATO DI FATTO

TAV. 3.21

Scala:	Data:	Rev:
1:200	10-Set-2014	01

PROGETTISTA:	COLLABORATORI:
Geom Domenico Azzena	Geom Alessandro Deiana
RESPONSABILE UNICO DEL PROCEDIMENTO	IL DIRETTORE DEL SERVIZIO
Geom Domenico Azzena	Dott. Antonio Casula