
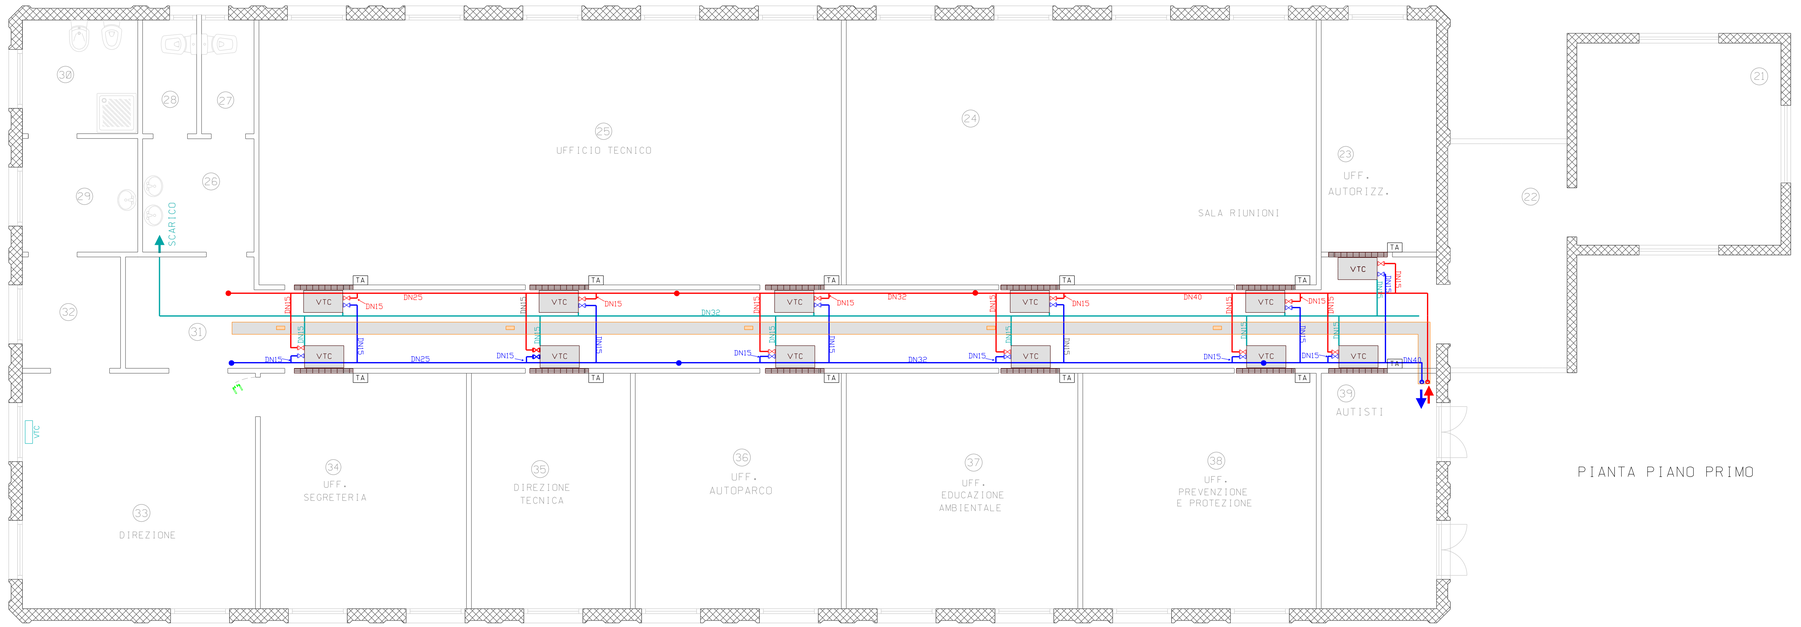


PIANTA PIANO PRIMO

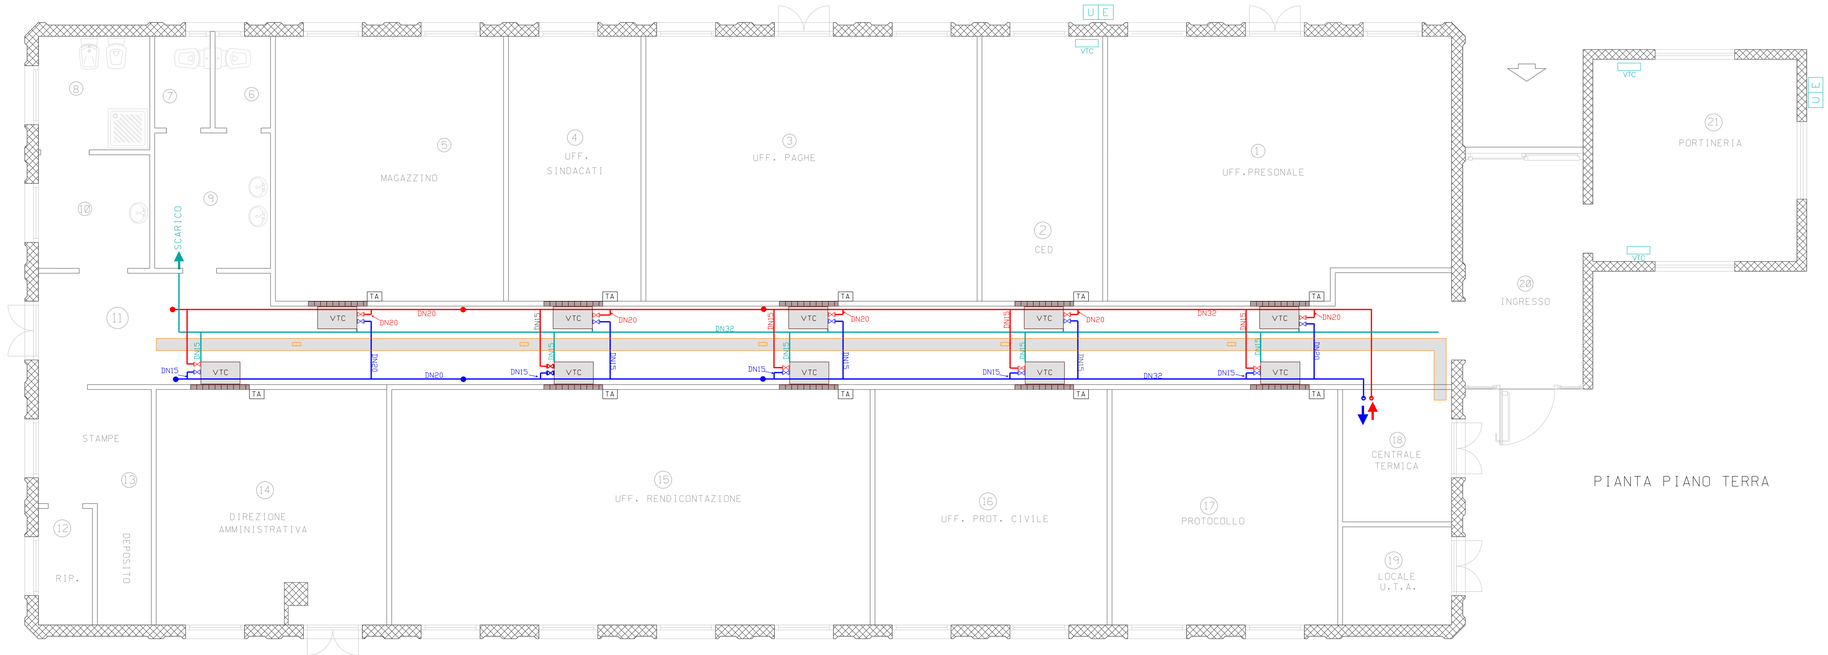

PIANTA PIANO TERRA

	TUBO MANDATA IN ACCIAIO DN40-32-25
	TUBO RITORNO IN ACCIAIO DN40-32-25
	TUBO CONDENSA ZINCATO DN32
VTC	FAN COIL CM 100X 45
VTC	SISTEMA DI CONDIZIONAMENTO PUNTUALE
	SARACINESCA USCITA DN15
	SARACINESCA ENTRATA DN15
	CANALIZZAZIONE AERAULICA
TA	TERMOSTATO AMBIENTE ESTATE INVERNO A TRE VELOCITA'
	PUNTO CAMBIO DIMENSIONE TUBAZIONE

REGIONE AUTONOMA DE SARDIGNA
REGIONE AUTONOMA DELLA SARDEGNA
ENTE FORESTAS DE SARDIGNA
ENTE FORESTE DELLA SARDEGNA

OGGETTO:

PROGETTO PRELIMINARE PER L'ADEGUAMENTO NORMATIVO E FUNZIONALE DEGLI IMPIANTI TECNOLOGICI INSTALLATI NELLA SEDE DEL SERVIZIO TERRITORIALE DI TEMPIO PAUSANIA

ELABORATO:

DISTRIBUZIONE INTERNA IMPIANTO DI CLIMATIZZAZIONE

STATO DI FATTO

TAV. 3.30

Scala:	Data:	Rev:
1:50	10-Set-2014	01

PROGETTISTA:	COLLABORATORI:
Geom Domenico Azzena	Geom Alessandro Delana
RESPONSABILE UNICO DEL PROCEDIMENTO	IL DIRETTORE DEL SERVIZIO
Geom Domenico Azzena	Dott. Antonio Casula