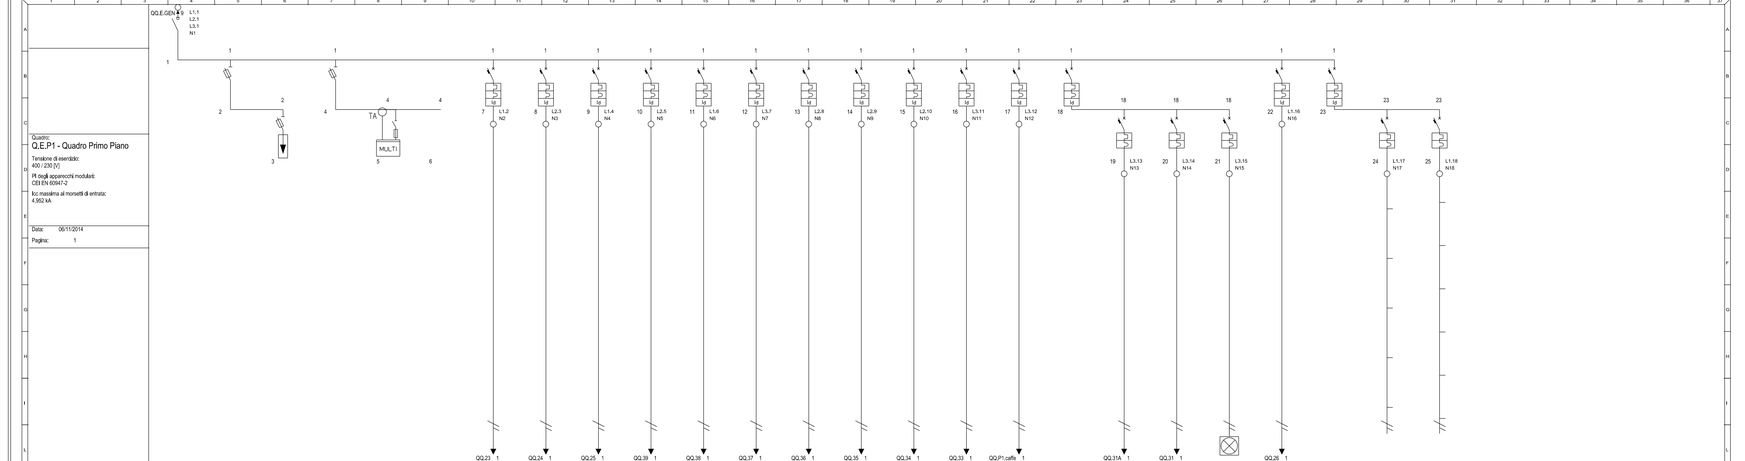


Quadro:
Q.E.P1 - Quadro Primo Piano

Tensione di esercizio:
400 / 230 [V]

Pt dotaj apparecchi modulari:
CEI EN 60947-2

Icc massima al morsetti di entrata:
4.952 kA

Data: 06/11/2014

Pagina: 1

Descrizione linea							Autorizzazioni varie	Sala Riunioni	Ufficio Tecnico	Autisti	Servizio Prevenzione	Educazione Ambientale	Autoparco	Direzione Tecnica	Segreteria	Direzione	Ingresso - Caffè	Contributo	Q.25A prese fotocopiatrice	Q.25 prese fotocopiatrice	Luci	Bagni	Linea FanCoil P.1	Fancoil dx	Fancoil sx					
Fasi della linea	L1 L2 L3 N	L1 L2 L3 N	L1 L2 L3 N	L1 L2 L3 N	L1 L2 L3 N		L1 N	L2 N	L1 N	L2 N	L1 N	L3 N	L2 N	L2 N	L2 N	L3 N	L3 N	L3 N	L3 N	L3 N	L3 N	L1 N	L1 N	L1 N	L1 N					
Potenza totale	41,038 kW	0,000 kW		0,000 kW			1,856 kW	5,150 kW	7,858 kW	1,650 kW	2,575 kW	2,575 kW	2,575 kW	1,650 kW	2,575 kW	2,575 kW	2,170 kW	4,724 kW	1,862 kW	1,862 kW	1,000 kW	2,343 kW	0,762 kW	0,384 kW	0,378 kW					
Potenza effettiva	20,519 kW	0,000 kW		0,000 kW			1,856 kW	5,150 kW	7,858 kW	1,650 kW	2,575 kW	2,575 kW	2,575 kW	1,650 kW	2,575 kW	2,575 kW	2,170 kW	4,724 kW	1,862 kW	1,862 kW	1,000 kW	2,343 kW	0,762 kW	0,384 kW	0,378 kW					
Corrente di impiego Ib [A]	37,03	0,00		0,00			8,97	24,88	37,96	7,97	12,44	12,44	12,44	7,97	12,44	12,44	10,48	22,82	9,00	9,00	4,83	11,03	3,68	1,86	1,83					
Lunghezza linea e valle [m]							3,0	17,0	24,0	9,0	1,0	17,0	23,0	27,0	30,0	35,0	1,0		5,0	30,0	30,0	1,0		25,0	25,0					
Sigla cavo							FG7(O)R	FG7(O)R	FG7(O)R	FG7(O)R	FG7(O)R	FG7(O)R	FG7(O)R	FG7(O)R	FG7(O)R	FG7(O)R	FG7(O)R		FG7(O)R	FG7(O)R	FG7(O)R	FG7(O)R		FG7(O)R	FG7(O)R					
Tipo cavo							Multipolare	Multipolare	Multipolare	Multipolare	Multipolare	Multipolare	Multipolare	Multipolare	Multipolare	Multipolare	Multipolare		Multipolare	Multipolare	Multipolare	Multipolare		Multipolare	Multipolare					
Isolante							PVC	PVC	PVC	PVC	PVC	PVC	PVC	PVC	PVC	PVC	PVC		PVC	PVC	PVC	PVC		PVC	PVC					
Materiale							Rame	Rame	Rame	Rame	Rame	Rame	Rame	Rame	Rame	Rame	Rame		Rame	Rame	Rame	Rame		Rame	Rame					
Codice posa							3A	25	25	25	B2	25	25	25	25	25	B1		25	25	25	25		25	25					
Sezione fase [mm²]							4,0	4,0	10,0	4,0	1,5	4,0	4,0	4,0	4,0	6,0	4,0		4,0	4,0	1,5	4,0		2,5	2,5					
Sezione neutro [mm²]							4,0	4,0	10,0	4,0	1,5	4,0	4,0	4,0	4,0	6,0	4,0		4,0	4,0	1,5	4,0		2,5	2,5					
Sezione PE [mm²]							4,0	4,0	10,0	4,0	1,5	4,0	4,0	4,0	4,0	6,0	4,0		4,0	4,0	1,5	4,0		2,5	2,5					
Icc max inizio linea [kA]	4,95	4,82		4,82			2,26	2,26	2,26	2,26	2,26	2,26	2,26	2,26	2,26	2,26	2,26	2,26	2,05	2,05	2,05	2,26	2,26	1,94	1,94					
Icc max fondo linea [kA]	4,82	4,09		4,09			1,53	0,78	1,08	1,07	1,57	0,76	0,62	0,56	0,52	0,62	1,78	2,05	1,26	0,50	0,23	1,78	1,94	0,40	0,40					
Descrizione Articolo	MSS 125 63A 4P	Portafusibili sezionabile 3P+N 8,5x31,5 400V 2A ÷ 4M	Scaricatore di sovratensione 3P+N 20kA Tipo 2 + portafus. + 10M	Portafusibili sezionabile 3P+N 8,5x31,5 400V 2A ÷ 4M	Multimetro Inserzione 3F tramite 3 TA 5A con primaria		MDC45 C10 1P+N tk<30mA AC	MDC45 C25 1P+N tk<30mA AC	MT60 C40 1P+N + BD 2P 63A 30mA AC	MDC45 C10 1P+N tk<30mA AC	MDC45 C16 1P+N tk<30mA AC	MDC45 C16 1P+N tk<30mA AC	MDC45 C16 1P+N tk<30mA AC	MDC45 C16 1P+N tk<30mA AC	MDC45 C10 1P+N tk<30mA AC	MDC45 C16 1P+N tk<30mA AC	MDC45 C16 1P+N tk<30mA AC	MDC45 C16 1P+N tk<30mA AC	MDC45 C25 1P+N tk<30mA AC	MTC45 C10 1P+N	MTC45 C10 1P+N	MTC45 C6 1P+N	MDC45 C16 1P+N tk<30mA AC	MT60 C4 1P+N + BD 2P 25A 30mA AC	MTC45 C2 1P+N	MTC45 C2 1P+N					

REGIONE AUTÒNOMA DE SARDIGNA
REGIONE AUTONOMA DELLA SARDEGNA
ENTE FORESTAS DE SARDIGNA
ENTE FORESTE DELLA SARDEGNA

OGGETTO:

PROGETTO PRELIMINARE PER L'ADEGUAMENTO NORMATIVO E FUNZIONALE DEGLI IMPIANTI TECNOLOGICI INSTALLATI NELLA SEDE DEL SERVIZIO TERRITORIALE DI TEMPIO PAUSANIA

ELABORATO:

SCHEMA ELETTRICO QUADRO PIANO PRIMO "Q.E.P1"

IN PROGETTO

TAV. 4.12

Scala:	Data: 10-Set-2014	Rev: 01

PROGETTISTA:	COLLABORATORI:
Geom Domenico Azzena	Geom Alessandro Delana
RESPONSABILE UNICO DEL PROCEDIMENTO	IL DIRETTORE DEL SERVIZIO
Geom Domenico Azzena	Dott. Antonio Casula