Regione Autonoma della Sardegna

ENTE FORESTE DELLA SARDEGNA

Servizio Territoriale Lanusei

PROVINCIA OGLIASTRA

OGGETTO:

PROGETTO PER I LAVORI DI RISTRUTTURAZIONE E MESSA A NORMA DI PARTE DEI LOCALI DEL VIVAIO DI SAN COSIMO

ELABORATI

- PARTICOLARI COSTRUTTIVI -
- locali a uso uffici -

COMMITTENTE

ENTE FORESTE DELLA SARDEGNA

RESPONSABILE UNICOI DEL PROCEDIMENTO

DOTT. SALVATORE MELE


TAVOLA 5.1

USSASSAI DICEMBRE 2014

PROGETTISTA

ING. MAURO LOI
VIA NAZIONALE N° 93
08040 USSASSAI (OG)
TEL. 078255634
3335803841
e.mail: maur.loi@tiscali.it

- PIANTA COPERTURA LOCALE UFFICI -
- SCALA 1: 100 -

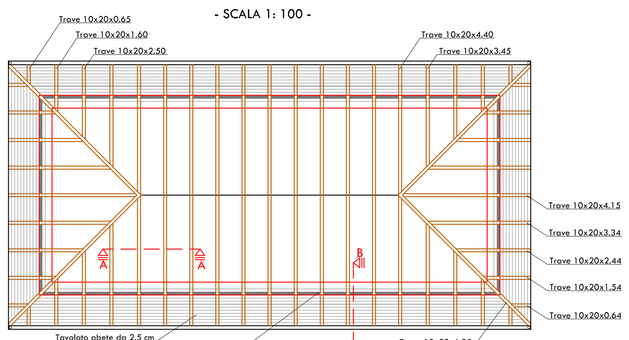

n° 22 travi 10x20x4.40
n° 4 travi 10x20x3.45
n° 4 travi 10x20x2.50

n° 4 travi 10x20x1.60
n° 4 travi 10x20x0.65
n° 4 travi 10x20x6.05


n° 2 travi 10x20x4.15
n° 4 travi 10x20x3.35
n° 4 travi 10x20x2.45

n° 4 travi 10x20x1.55
n° 4 travi 10x20x0.65

Tavolato 2.5cm - mq 18.85+18.85= 37.70 mq
mq 8.62+8.62= 17.25 mq

Tamponatura interspazio travi 2x14.90+2x6.35


- SEZIONE A-A - PARTICOLARE ANCORAGGI COPERTURA -
- SCALA 1: 20 -

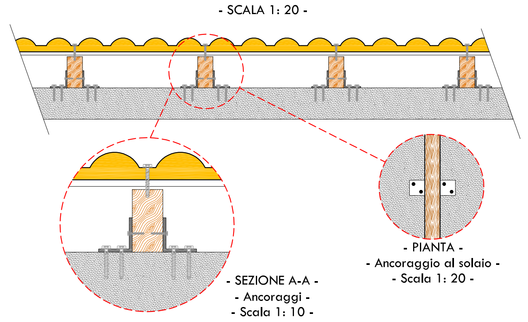

- SEZIONE A-A -
- Ancoraggi -
- Scala 1: 10 -

- PIANTA -
- Ancoraggio al solaio -
- Scala 1: 20 -

- SEZIONE B-B - NUOVO SCHEMA DI MURATURA -
- LOCALI USO UFFICI -
- SCALA 1: 20 -

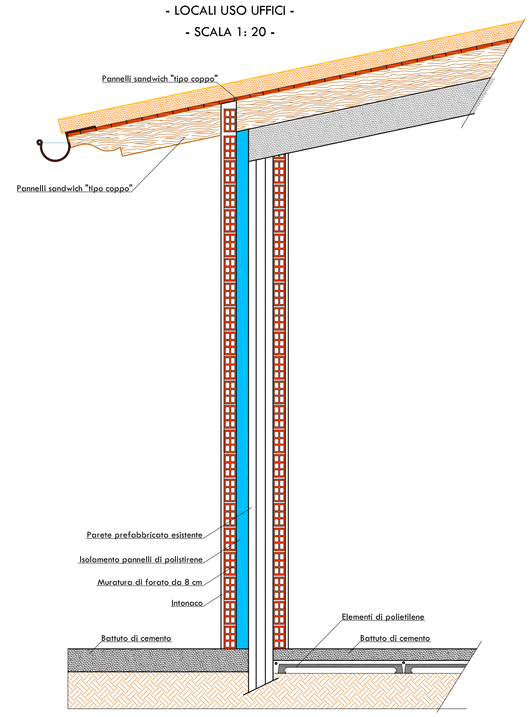



Pannello sandwich "tipo coppo"