Regione Autonoma della Sardegna

ENTE FORESTE DELLA SARDEGNA

Servizio Territoriale Lanusei

PROVINCIA OGLIASTRA

OGGETTO:

PROGETTO PER I LAVORI DI RISTRUTTURAZIONE E MESSA A NORMA DI PARTE DEI LOCALI DEL VIVAIO DI SAN COSIMO

ELABORATI

- PARTICOLARI COSTRUTTIVI -
- Locali a uso deposito attrezzi -

COMMITTENTE

ENTE FORESTE DELLA SARDEGNA

RESPONSABILE UNICOI DEL PROCEDIMENTO

DOTT. SALVATORE MELE

TAVOLA 5.2


USSASSAI DICEMBRE 2014

PROGETTISTA


ING. MAURO LOI
VIA NAZIONALE N° 93
08040 USSASSAI (OG)
TEL. 078255634
3335803841
e.mail: maur.loi@tiscali.it

- PIANTA COPERTURA LOCALE DEPOSITO -

- SCALA 1: 100 -

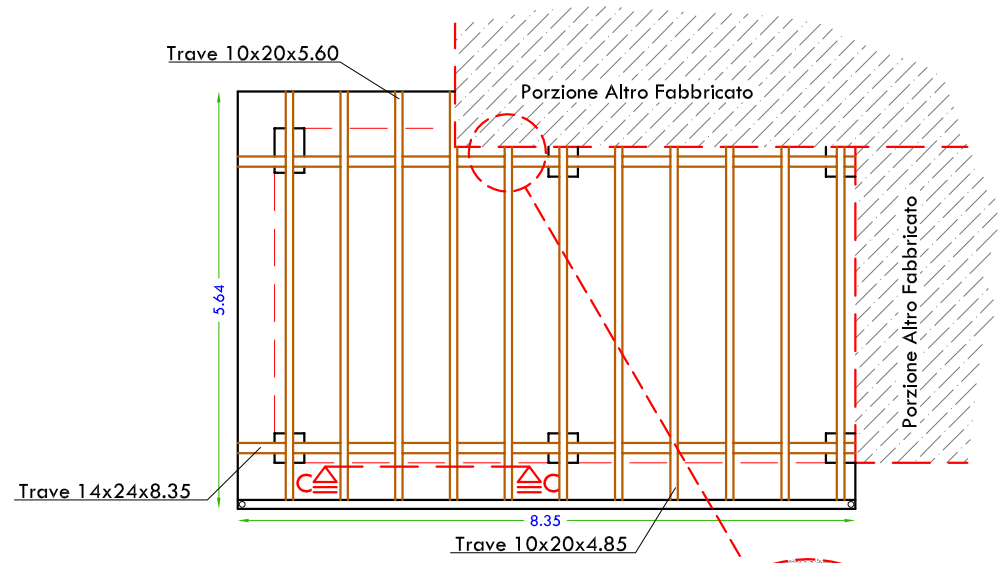


n° 8 travi 10x20x4.85
n° 3 travi 10x20x5.60
n° 2 travi 14x24x8.35
Tavolato 2.5 cm = 44.00 mq

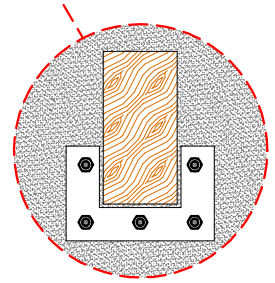

- Ancoraggio a Parete -
- Scala 1: 10 -

- SEZIONE C-C - PARTICOLARE ANCORAGGI COPERTURA -

- SCALA 1: 20 -

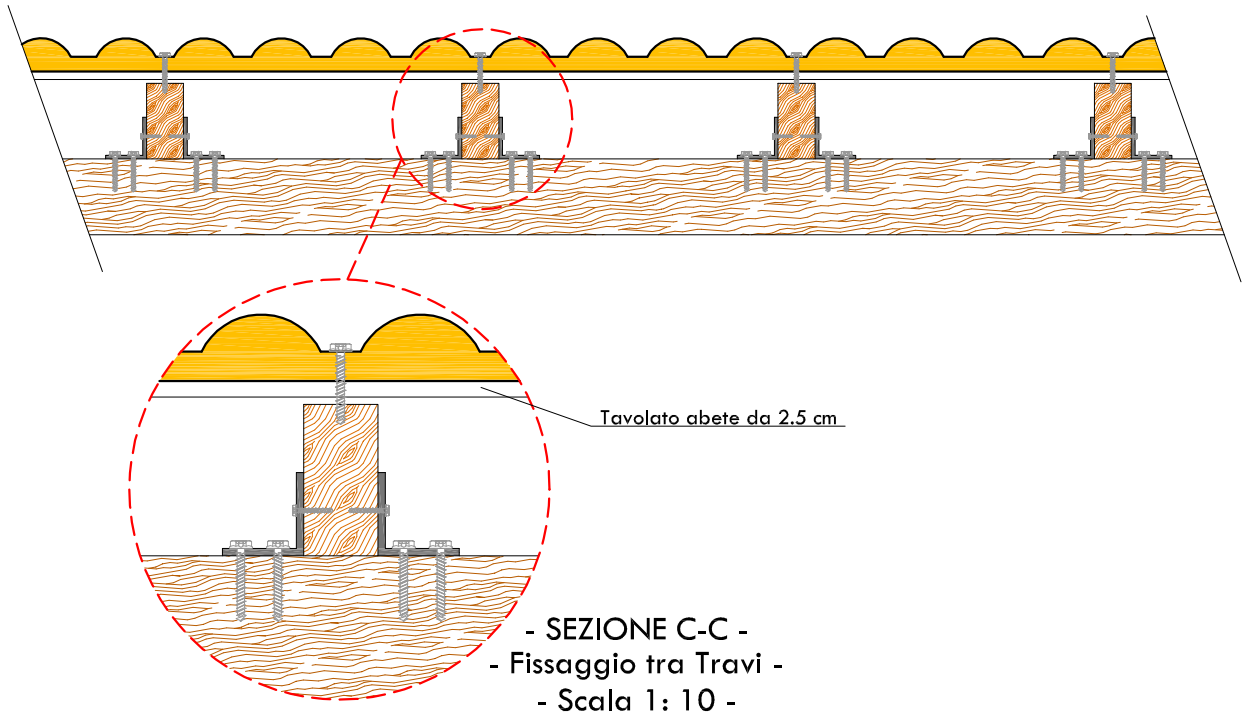

- SEZIONE C-C -
- Fissaggio tra Travi -
- Scala 1: 10 -