


PIANTA
-Scala 1: 100 -

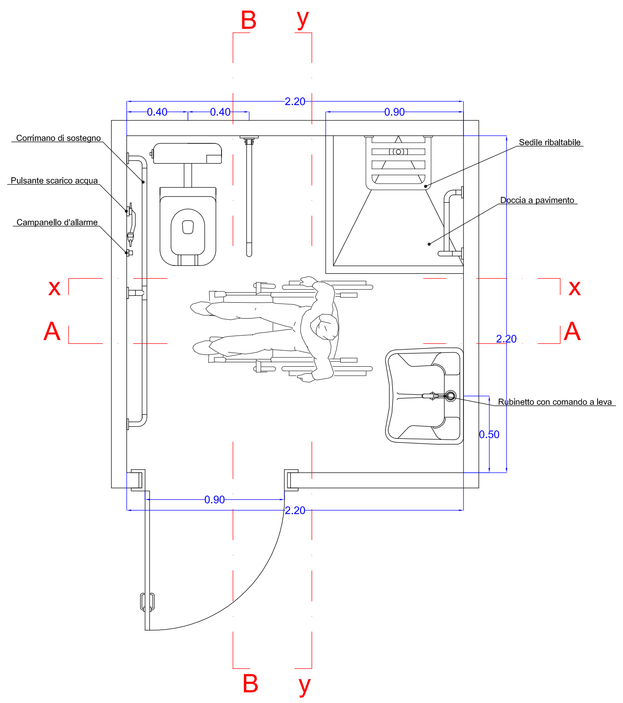


SEZIONE A-A
-Scala 1: 100 -

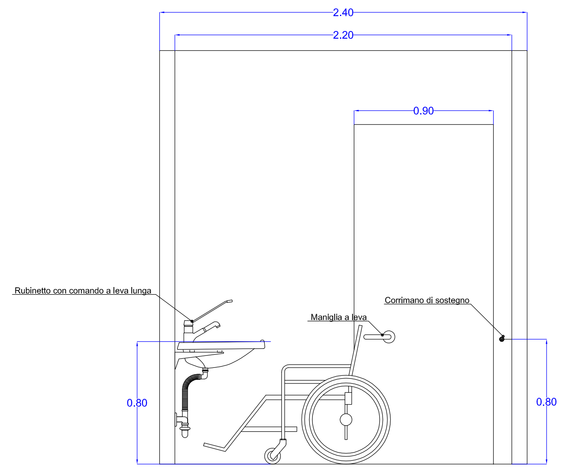


SEZIONE Y-Y
-Scala 1: 100 -

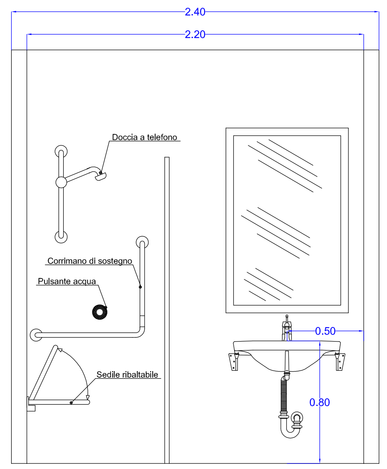

SEZIONE B-B
-Scala 1: 100 -

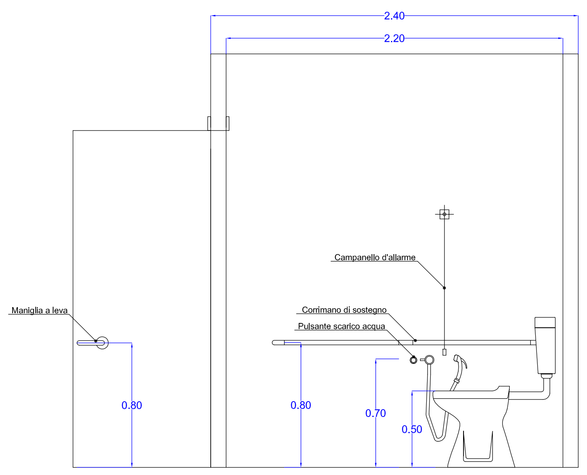

SEZIONE X-X
-Scala 1: 100 -

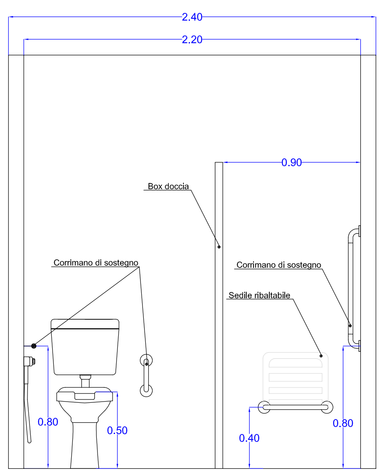

Regione Autonoma della Sardegna

ENTE FORESTE DELLA SARDEGNA

Servizio Territoriale Lanusei

PROVINCIA OGLIASTRA

OGGETTO:

PROGETTO PER I LAVORI DI RISTRUTTURAZIONE E MESSA A NORMA DI PARTE DEI LOCALI DEL VIVAIO DI SAN COSIMO

ELABORATI

- PARTICOLARI COSTRUTTIVI -
- bagno portatori di handicap -

COMMITTENTE

ENTE FORESTE DELLA SARDEGNA

RESPONSABILE UNICOI DEL PROCEDIMENTO

DOTT. SALVATORE MELE

TAVOLA 5.3

USSASSAI DICEMBRE 2014

PROGETTISTA

ING. MAURO LOI
VIA NAZIONALE N° 93
08040 USSASSAI (OG)
TEL. 078255634
3335803841
e.mail: maur.loi@tiscali.it