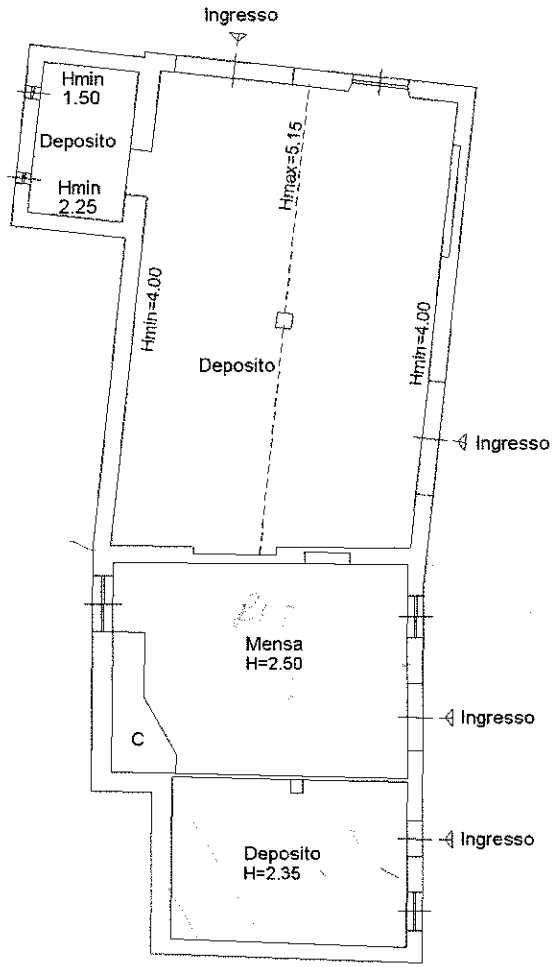


PIANO SEMINTERRATO

SCALA 1:200

N