

ALLEGATO A1

DISEGNI SCALA 1:50


PROSPETTO a

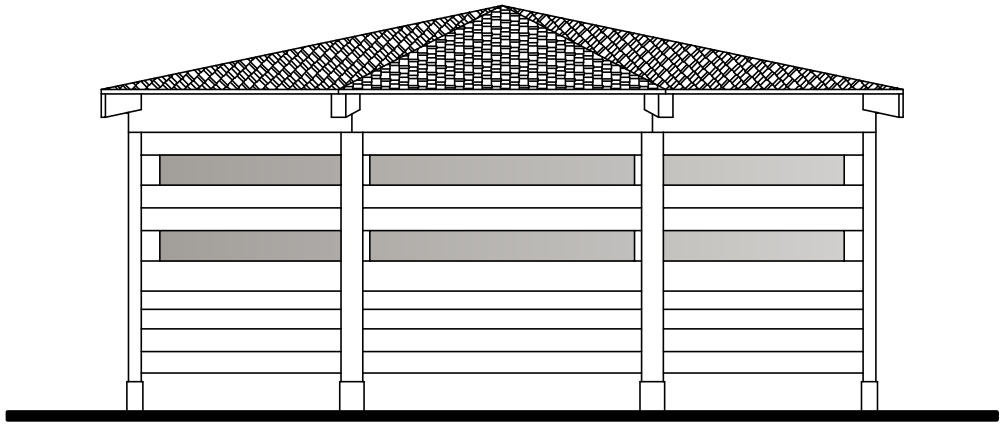

PROSPETTO d

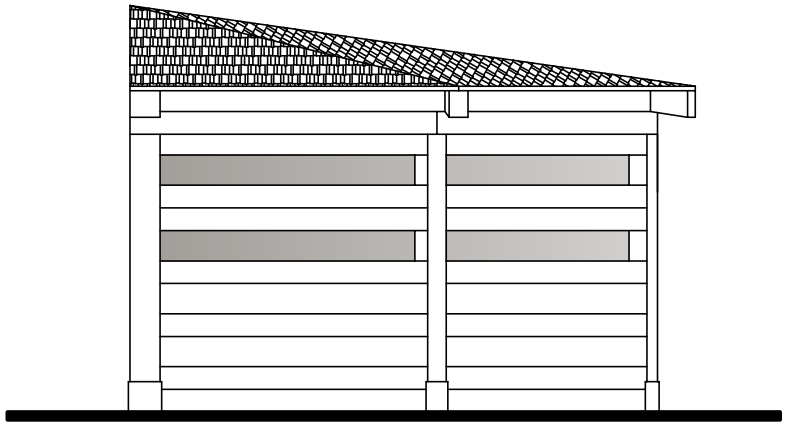


PROSPETTO c

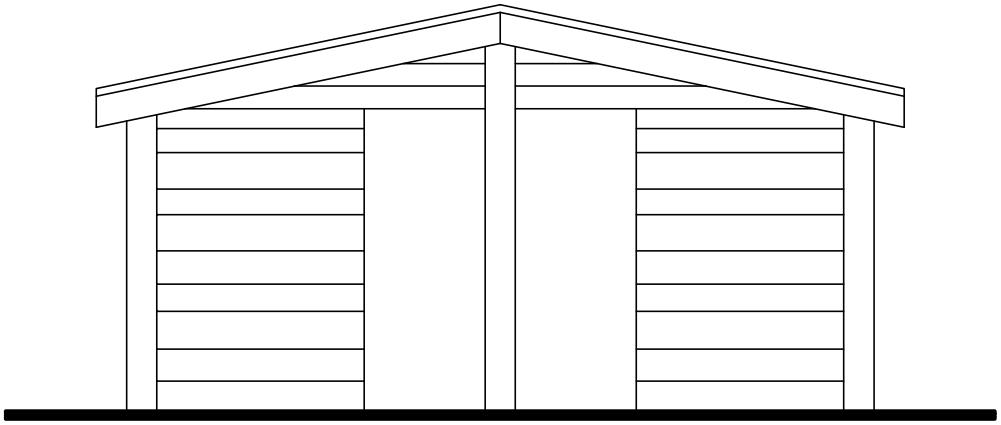

ALLEGATO A1

DISEGNI SCALA 1:50

PIANTA

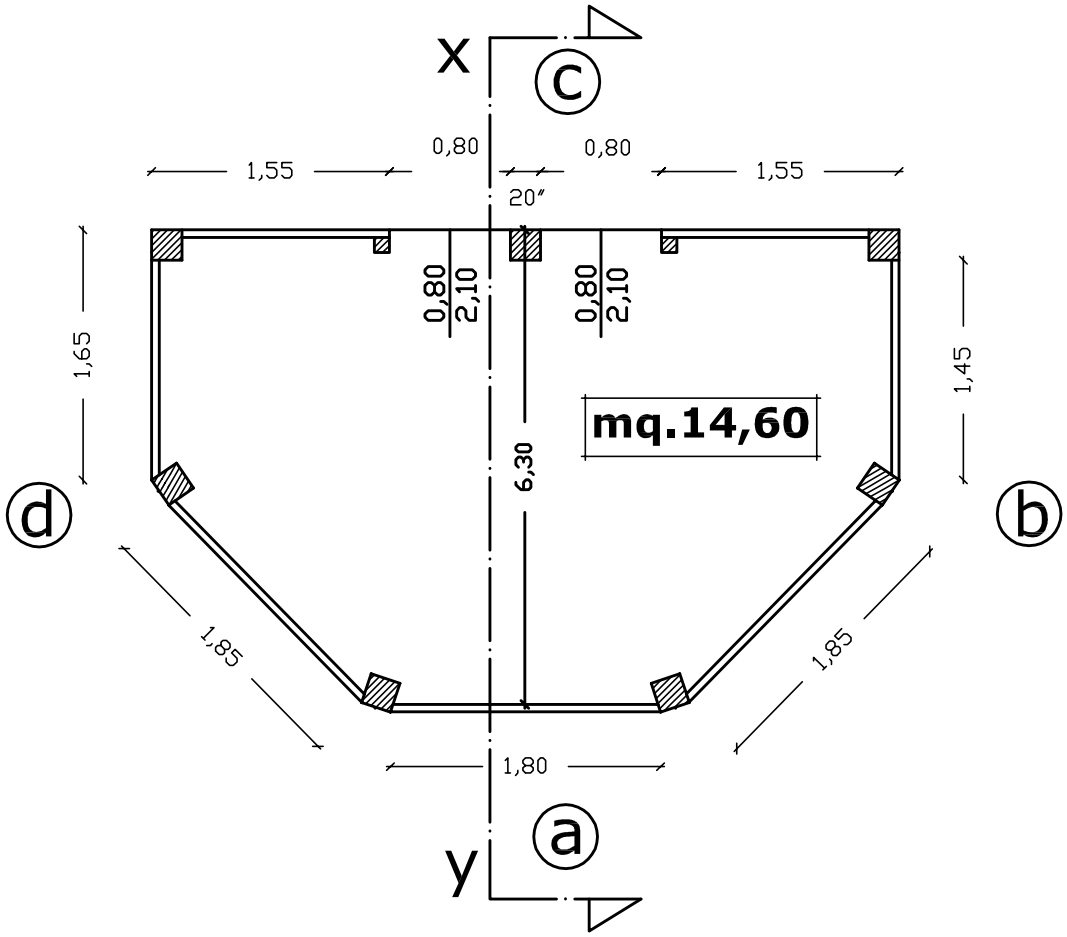

SEZIONE X-Y

