
ALLEGATO A 1

PUNTI AVVISTAMENTO AIB (scala 1:50)

PIANTA

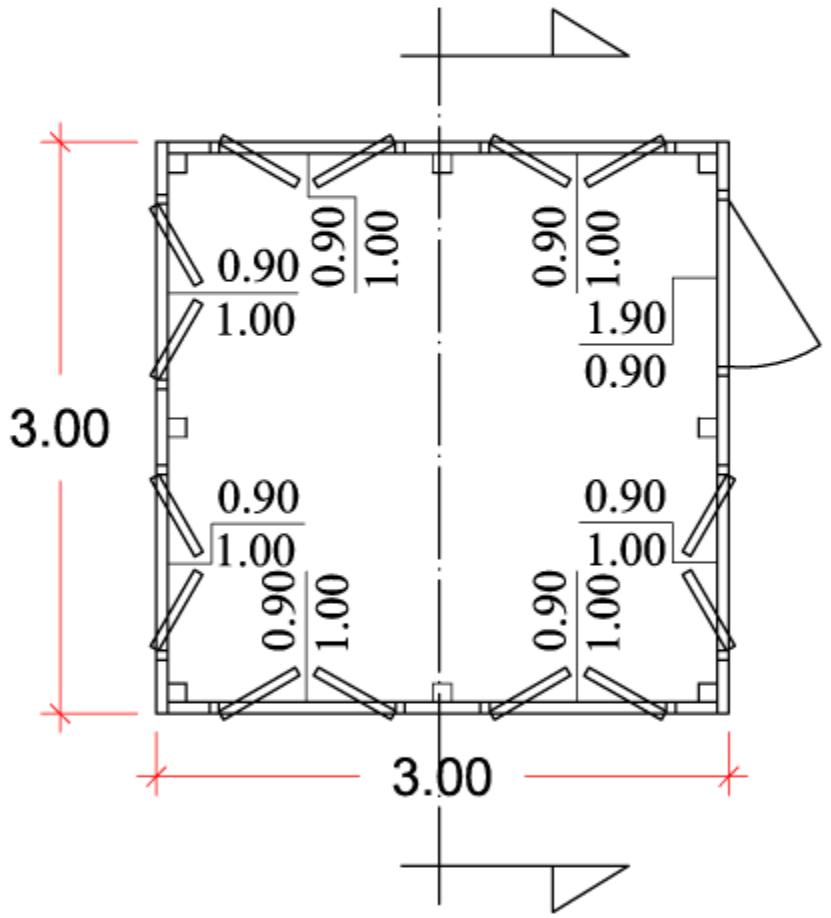

SEZIONE

