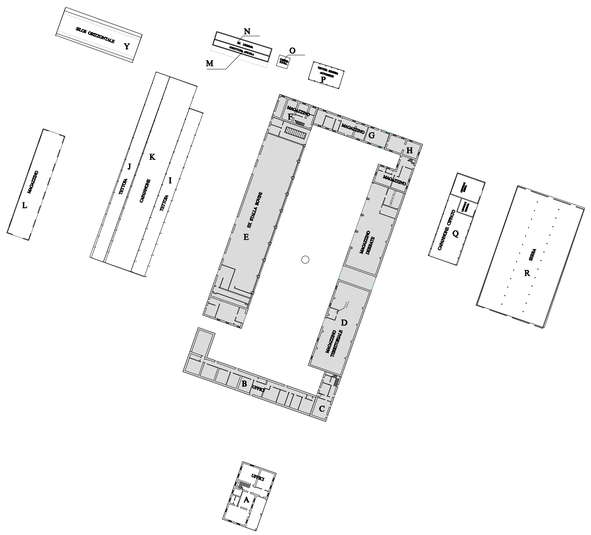


Ente Foreste della Sardegna

- REGIONE SARDEGNA -

Lavori di ristrutturazione ed adeguamento delle strutture
e realizzazione degli impianti tecnologici
nel complesso aziendale "Campulongu"
località Massama - Oristano

Progetto Definitivo-Esecutivo

Pianta coperture Scala 1:200

STATO ATTUALE

Il Responsabile del Procedimento


Dott. Maurizio Frongia

Gruppo di Progettazione

- Dott. Ing. Enrico Montaldo
- ITACA S.p.a.
- Dott. Ing. Roberto Lassandro
- Dott. Ing. Giuseppe Iuculano
- Dott. Agr. Nicola Virdis

TAVOLA

A.06

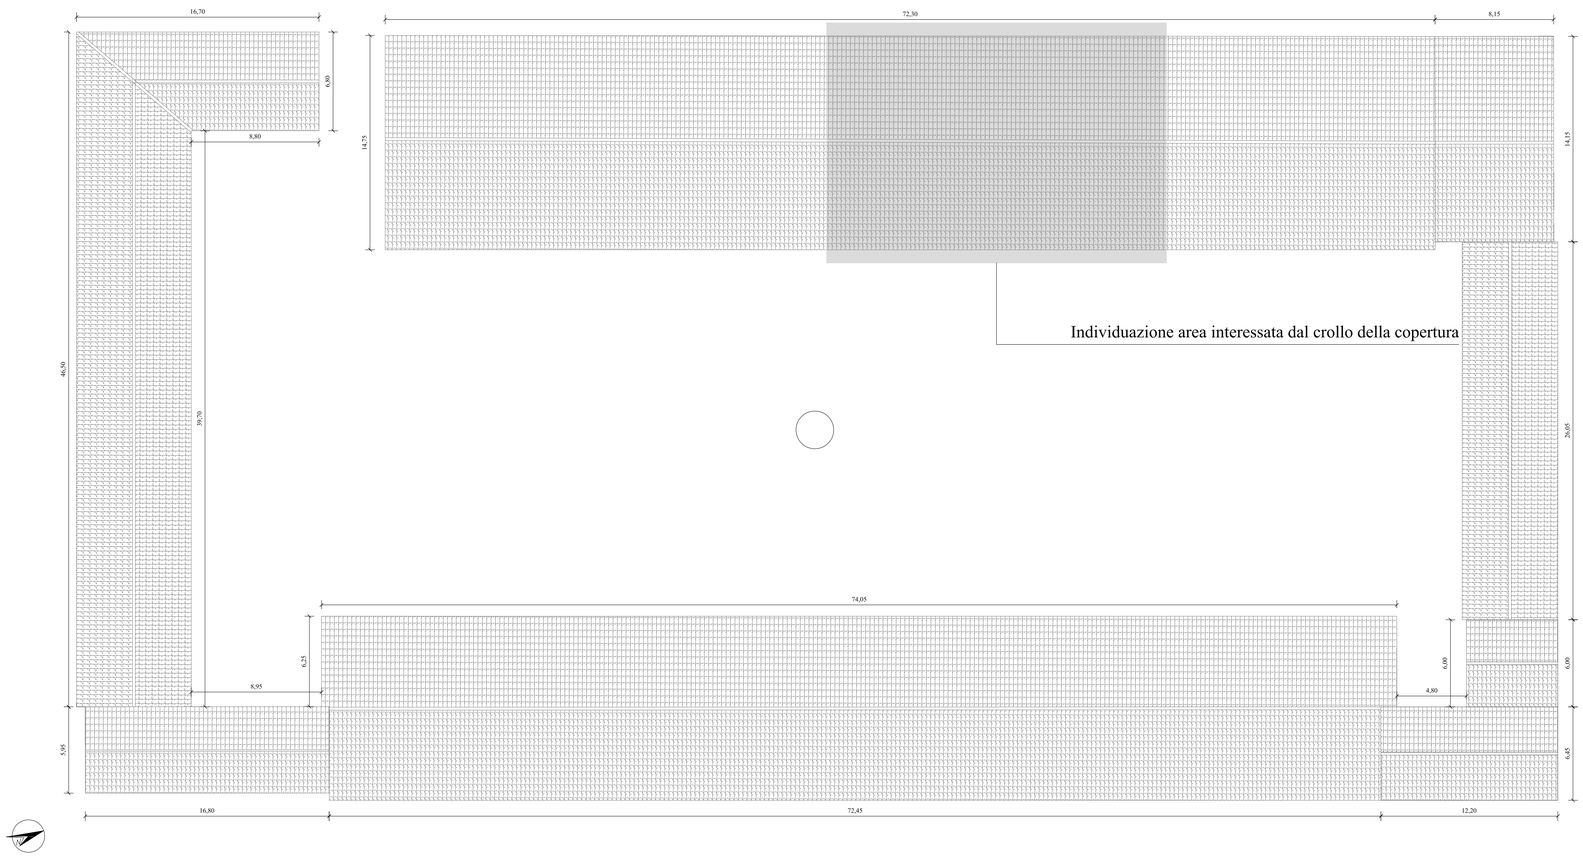

PIANTA COPERTURE - CORPI *B - C - D - E - F - G - H*