

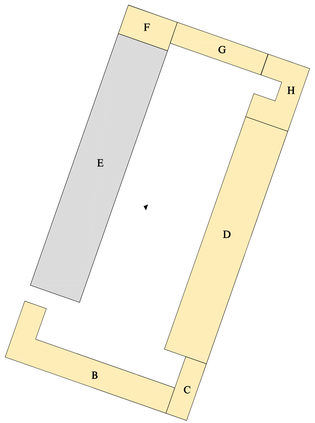



PARTICOLARE COPERTURA LIGNEA

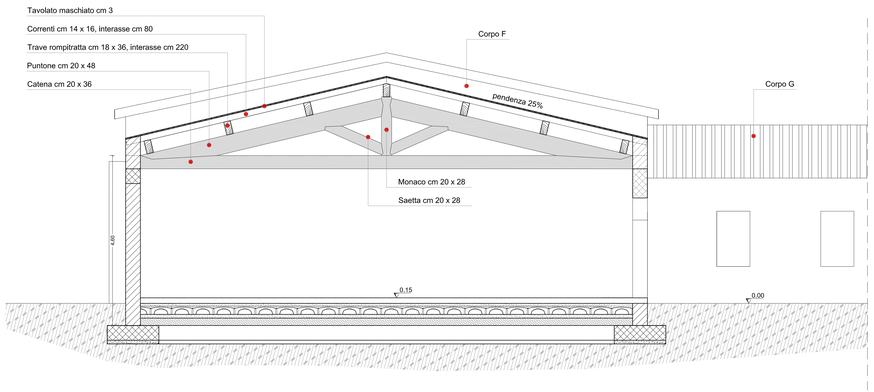


SEZIONE A - A' Scala 1:50

PARTICOLARE ELEMENTO DI GIUNZIONE CAPRIATA-PILASTRO Scala 1:10

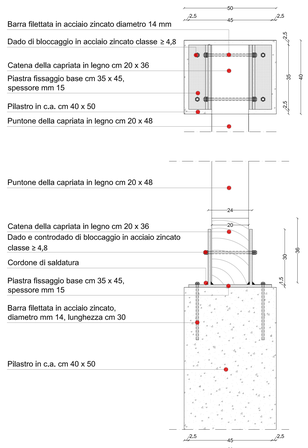

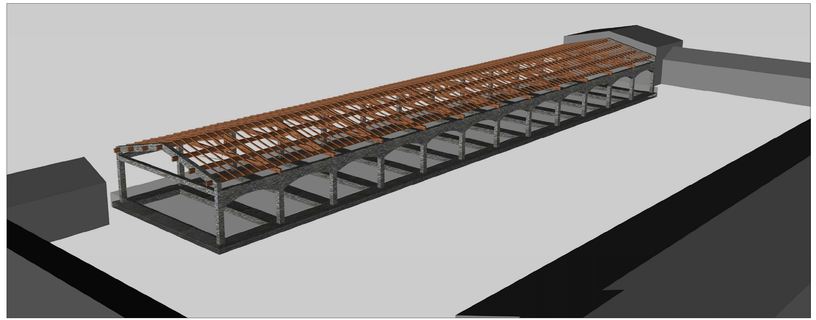


ASSONOMETRIA STRUTTURA IN LEGNO E C.A.

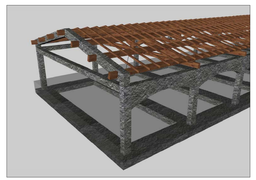

PARTICOLARE 1 COPERTURA




PARTICOLARE 2 COPERTURA

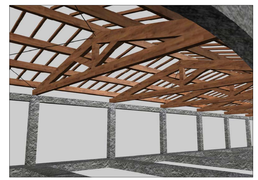

PARTICOLARE 3 COPERTURA

PARTICOLARE COSTRUTTIVO LIGNEO DI COPERTURA Scala 1:100

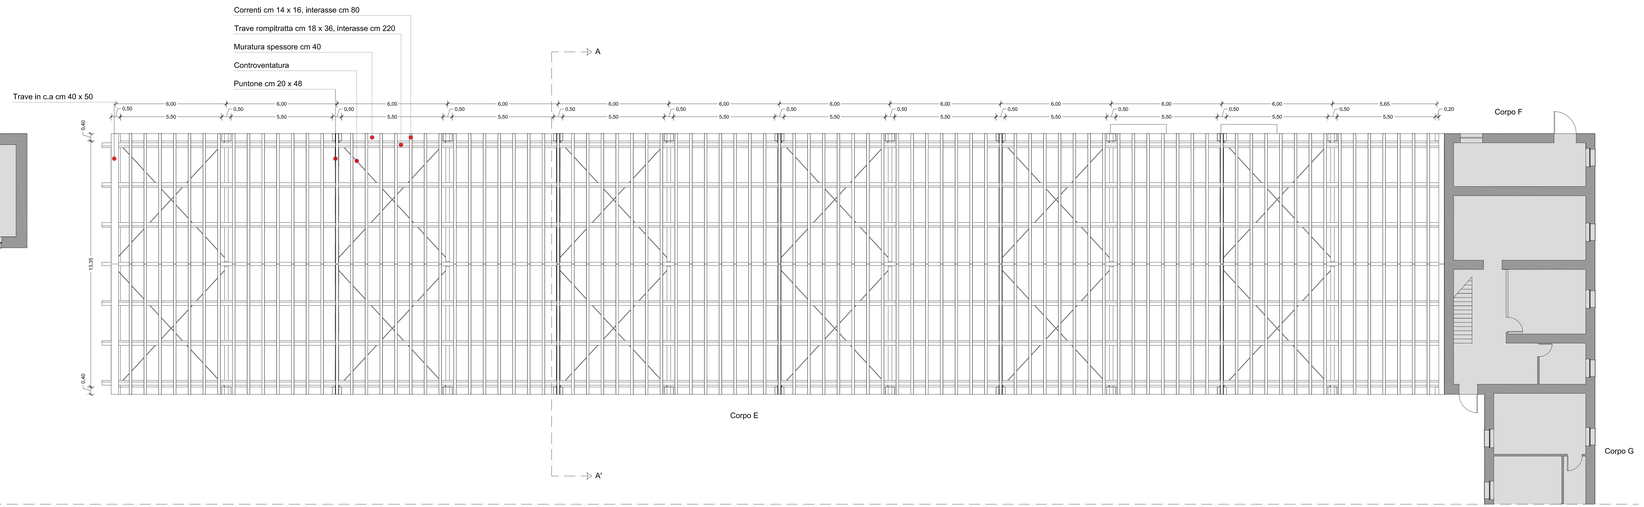

Ente Foreste della Sardegna

- REGIONE SARDEGNA -

Lavori di ristrutturazione ed adeguamento delle strutture e realizzazione degli impianti tecnologici nel complesso aziendale "Campulongu" località Massama - Oristano

Progetto Definitivo-Esecutivo

Corpo E - Copertura in legno : Pianta, sezione e simulazioni fotorealistiche

Gruppo di Progettazione
- Dott. Ing. Enrico Montaldo
- ITACA S.p.a.
- Dott. Ing. Roberto Lassandro
- Dott. Ing. Giuseppe Iuculano
- Dott. Agr. Nicola Virdis

Il Responsabile del Procedimento
Dott. Maurizio Frongia

TAVOLA

A.17.5