

PIANTA FONDAZIONI Scala 1:200

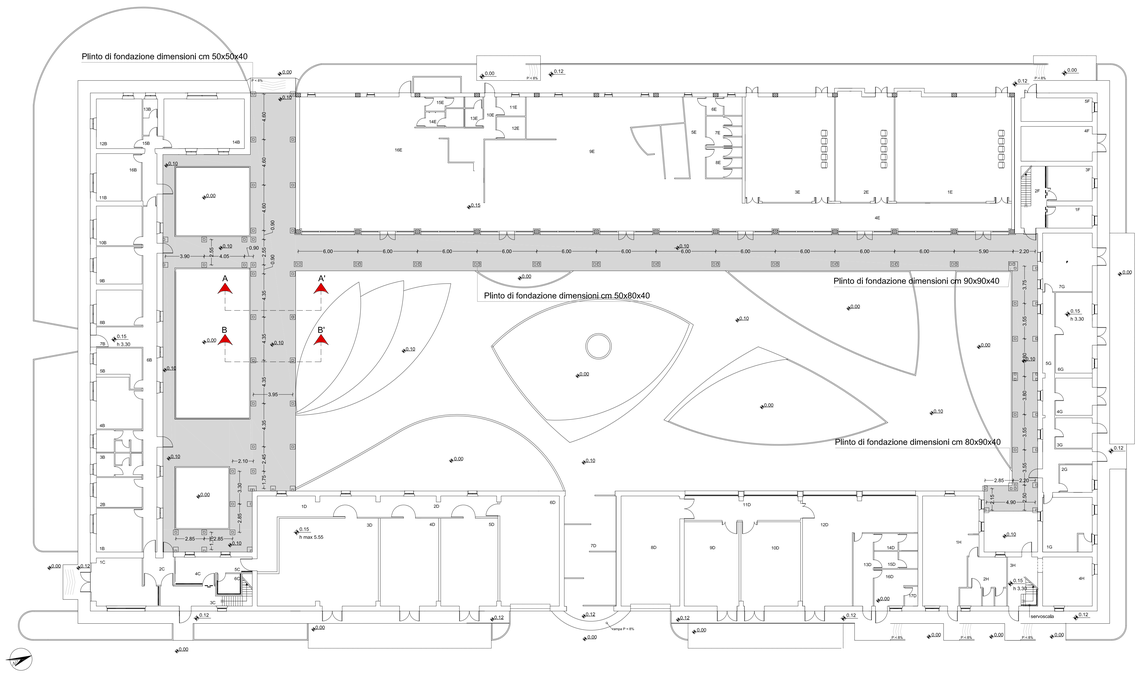


NOTA : Le sistemazioni esterne previste nel presente appalto riguardano i camminamenti interni alla corte ( ) e il porticato antistante il Corpo E.


SEZIONE A-A' Scala 1:25

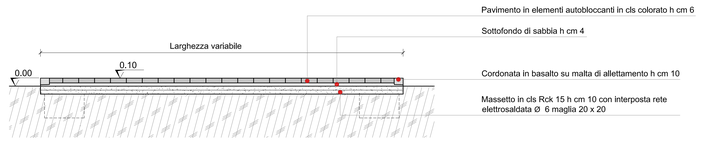

SEZIONE B-B' Scala 1:25

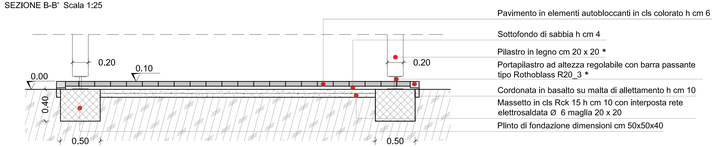

PIANTA Scala 1:25

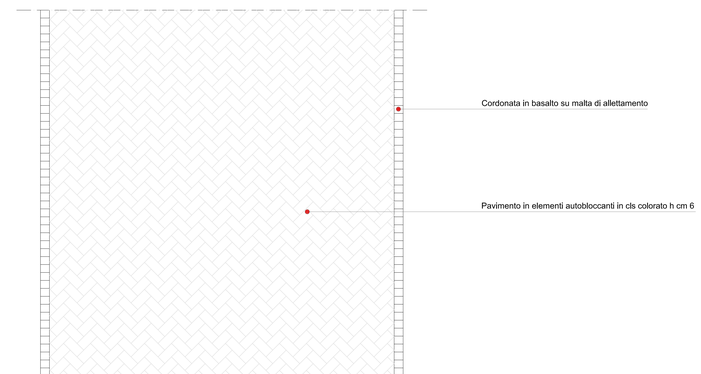

*** Opera non prevista nel presente appalto ad esclusione del porticato antistante il Corpo E**

Ente Foreste della Sardegna

- REGIONE SARDEGNA -

Lavori di ristrutturazione ed adeguamento delle strutture e realizzazione degli impianti tecnologici nel complesso aziendale "Campulongu" località Massama - Oristano

Progetto Definitivo-Esecutivo

Sistemazioni esterne: Pianta fondazioni e particolari costruttivi porticati

Il Responsabile del Procedimento

Dott. Maurizio Frongia

Gruppo di Progettazione

- Dott. Ing. Enrico Montaldo
- ITACA S.p.a.
- Dott. Ing. Roberto Lassandro
- Dott. Ing. Giuseppe Iuculano
- Dott. Agr. Nicola Virdis

TAVOLA

A.18.1