

SCHEMA ORDITURA STRUTTURA LIGNEA PORTICATI IN LEGNO Scala 1:200


I portici 1, 2, 3 e 5 non sono previsti nel presente appalto

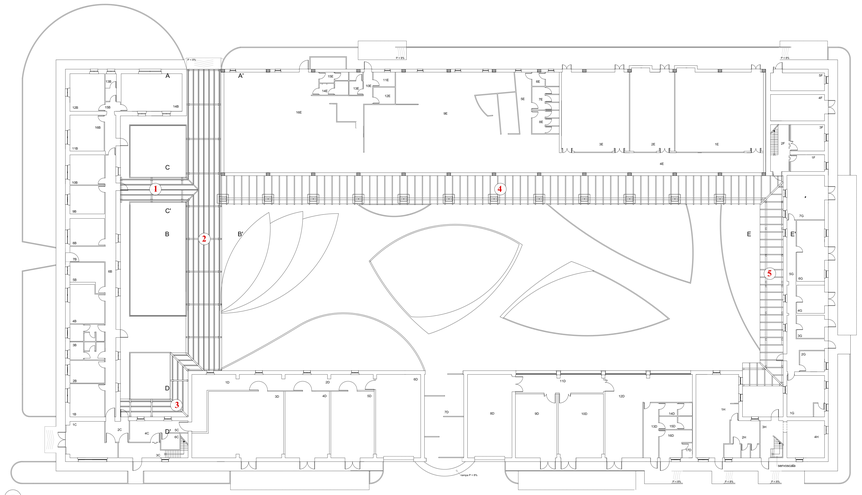

SEZIONE A - A' Scala 1:50

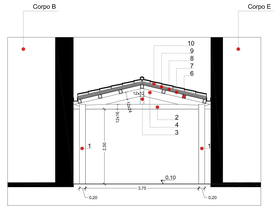


SEZIONE B - B' Scala 1:50

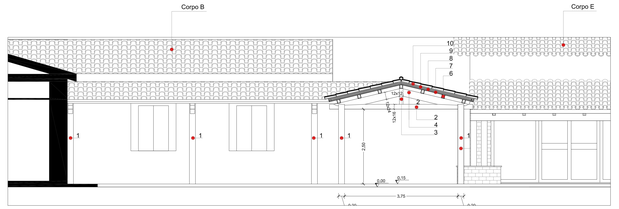


Legenda

1 Pilastro in legno cm 20x20
2 Catena della capriata
3 Monaco della capriata
4 Puntone della capriata
5 Trave in legno
6 Arcareccio
7 Tavolato maschiato spessore cm 3
8 Materassino coibente spessore cm 4
9 Guaina traspirante tipo Celenit Duponl Tyvek Pro
10 Coppi con malta di allettamento


SEZIONE C - C' Scala 1:50

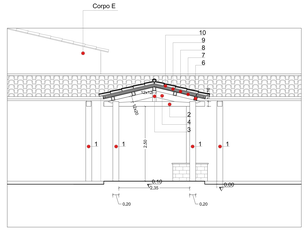

SEZIONE D - D' Scala 1:50

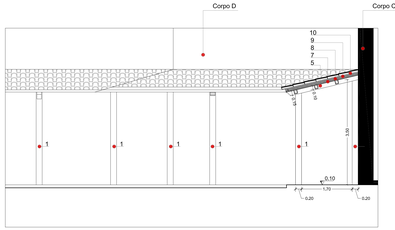

SEZIONE E - E' Scala 1:50

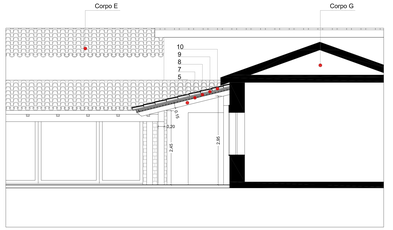

Ente Foreste della Sardegna

- REGIONE SARDEGNA -

Lavori di ristrutturazione ed adeguamento delle strutture e realizzazione degli impianti tecnologici nel complesso aziendale "Campulongu" località Massama - Oristano

Progetto Definitivo-Esecutivo

Sistemazioni esterne - Pianta orditura e sezioni della struttura lignea dei porticati

Gruppo di Progettazione
- Dott. Ing. Enrico Montaldo
- ITACA S.p.a.
- Dott. Ing. Roberto Lassandro
- Dott. Ing. Giuseppe Iuculano
- Dott. Agr. Nicola Virdis

Il Responsabile del Procedimento
Dott. Maurizio Frongia

TAVOLA
A.18.2