

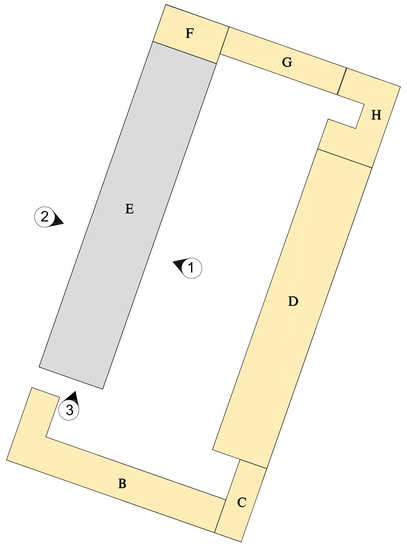



SCHEMA ORDITURA STRUTTURA LIGNEA PORTICATO ESTERNO Scala 1:200

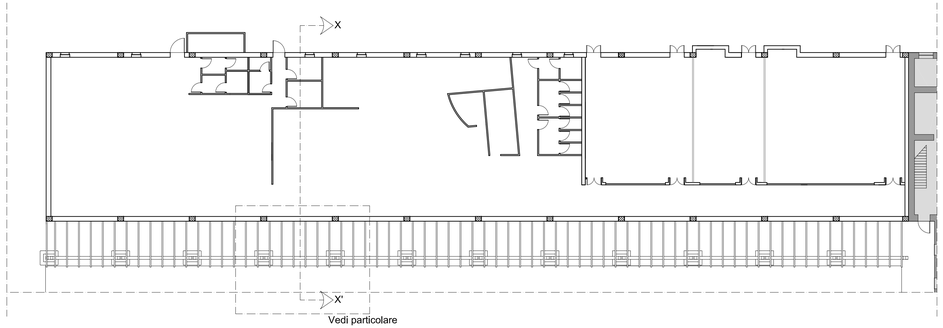


PARTICOLARE ORDITURA STRUTTURA LIGNEA PORTICATO ESTERNO Scala 1:50

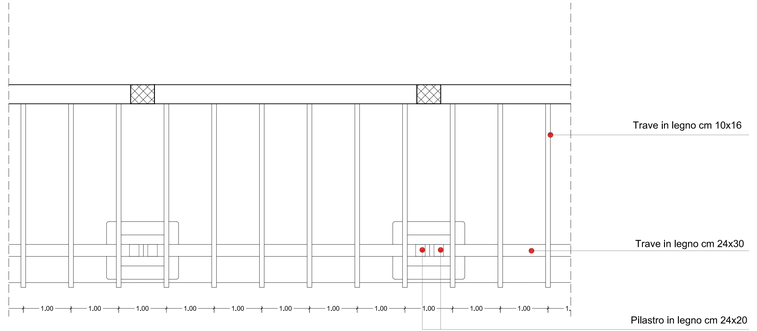

PARTICOLARE PORTICATO Scala 1:50

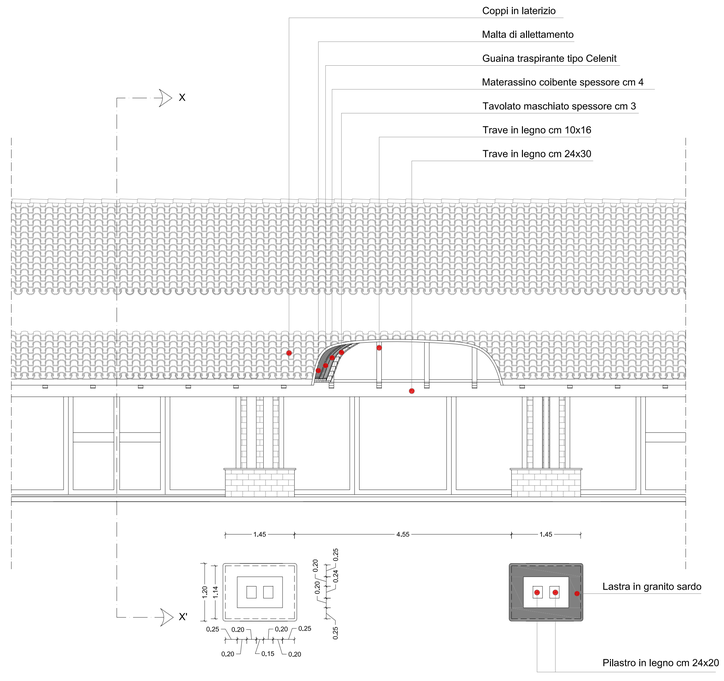

SEZIONE X-X' Scala 1:50

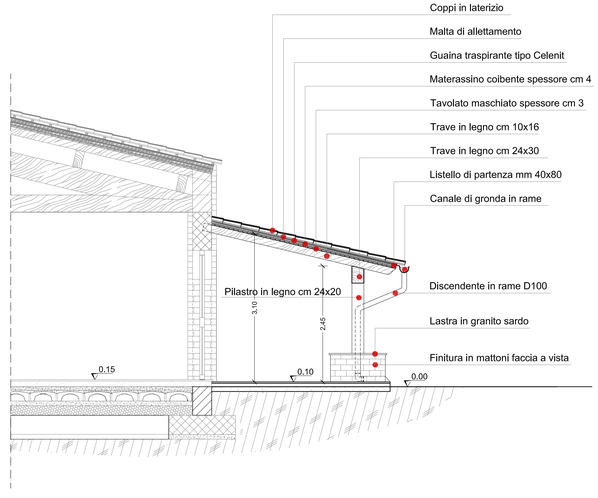

Ente Foreste della Sardegna

- REGIONE SARDEGNA -

Lavori di ristrutturazione ed adeguamento delle strutture e realizzazione degli impianti tecnologici nel complesso aziendale "Campulongu" località Massama - Oristano

Progetto Definitivo-Esecutivo

Sistemazioni esterne - Pianta, sezione e particolari costruttivi porticato 4

Gruppo di Progettazione

- Dott. Ing. Enrico Montaldo
- ITACA S.p.a.
- Dott. Ing. Roberto Lassandro
- Dott. Ing. Giuseppe Iuculano
- Dott. Agr. Nicola Virdis

Il Responsabile del Procedimento

Dott. Maurizio Frongia

TAVOLA

A.18.3