Ente Foreste della Sardegna

- REGIONE SARDEGNA -

Lavori di ristrutturazione ed adeguamento delle strutture
e realizzazione degli impianti tecnologici
nel complesso aziendale "Campulongu"
località Massama - Oristano

Progetto Definitivo-Esecutivo

Abaco infissi. Piano Terra

Il Responsabile del Procedimento
Dott. Maurizio Frongia

Gruppo di Progettazione
- Dott. Ing. Enrico Montaldo
- ITACA S.p.a.
- Dott. Ing. Roberto Lassandro
- Dott. Ing. Giuseppe Iuculano
- Dott. Agr. Nicola Virdis

TAVOLA
A.19.1

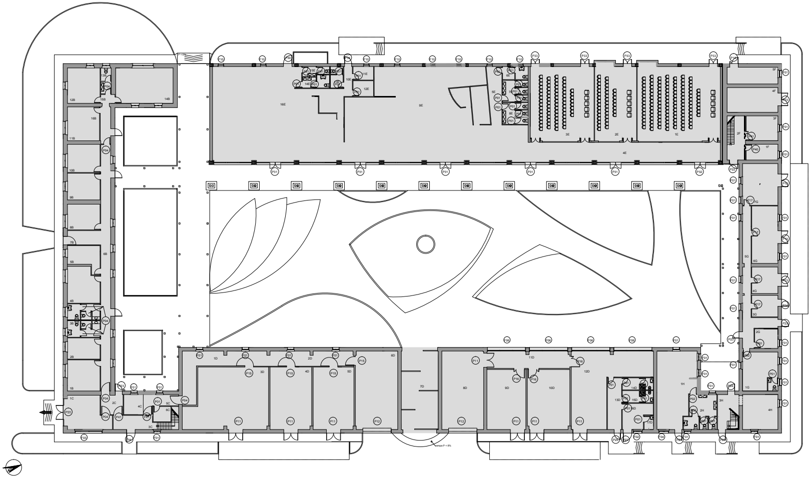

PIANTA PIANO TERRA CORPI *B - C - D - E - F - G - H*

NOTE	QUANTITA'	ELEMENTO TIPO
	1	P20

Prospetto

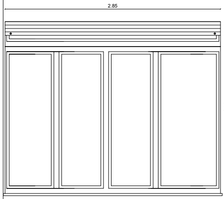

Sezione verticale

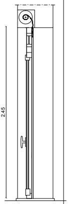

TIPOLOGIA		Porta esterna
CODICE	V.C.020	

CARATTERISTICHE	DESCRIZIONE
☒ MATERIALI	PVC E VETRO SATINATO
☒ MANIGLIA	Ottone
☒ APERTURA	Anta
☒ ACCESSORI	Cassonetto, avvolgibile e motorizzazione avvolgibile
☐	

Scala 1:20

NOTE	QUANTITA'	ELEMENTO TIPO
sovraquadro fisso	2	P21

Prospetto

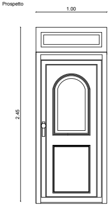

Sezione verticale

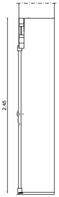

Sezione orizzontale

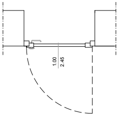

TIPOLOGIA		Porta esterna
CODICE	V.C.054	

CARATTERISTICHE	DESCRIZIONE
☒ MATERIALI	PVC
☒ MANIGLIA	
☒ APERTURA	Anta
☒ ACCESSORI	Sovraquadro fisso
☐ MANIGLIONE	
☐	

Scala 1:20

NOTE	QUANTITA'	ELEMENTO TIPO
sovraquadro fisso	2	P22

Prospetto

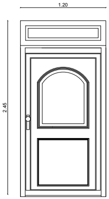

Sezione verticale

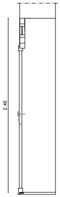

Sezione orizzontale

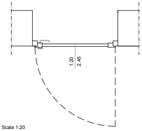

TIPOLOGIA		Porta esterna
CODICE	V.C.054	

CARATTERISTICHE	DESCRIZIONE
☒ MATERIALI	PVC
☒ MANIGLIA	Ottone
☒ APERTURA	Anta
☒ ACCESSORI	Sovraquadro fisso
☐ MANIGLIONE	
☐	

Scala 1:20

NOTE	QUANTITA'	ELEMENTO TIPO
sovraquadro fisso	3	P23

Prospetto

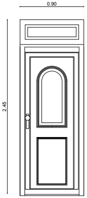

Sezione verticale

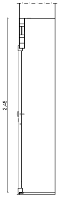

Sezione orizzontale

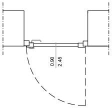

TIPOLOGIA		Porta esterna
CODICE	V.C.054	

CARATTERISTICHE	DESCRIZIONE
☒ MATERIALI	PVC
☒ MANIGLIA	Ottone
☒ APERTURA	Anta
☒ ACCESSORI	Sovraquadro fisso
☐ MANIGLIONE	
☐	

Scala 1:20

NOTE	QUANTITA'	ELEMENTO TIPO
	1	P30

Prospetto

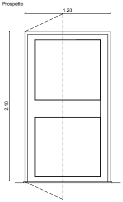

Sezione verticale

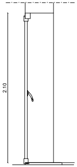

Sezione orizzontale

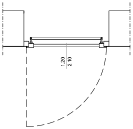

TIPOLOGIA		Porta esterna
CODICE	V.C.045	

CARATTERISTICHE	DESCRIZIONE
☒ MATERIALI	LEGNO
☒ MANIGLIA	Ottone
☒ APERTURA	Anta
☐ ACCESSORI	
☐ MANIGLIONE	
☐	

Scala 1:20

NOTE	QUANTITA'	ELEMENTO TIPO
	11	P31

Prospetto

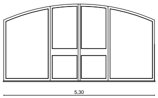

Sezione verticale

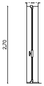

Sezione orizzontale

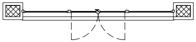

TIPOLOGIA		Porta esterna
CODICE	V.C.046	

CARATTERISTICHE	DESCRIZIONE
☒ MATERIALI	LEGNO E VETRO
☒ MANIGLIA	Ottone
☒ APERTURA	Anta
☐ ACCESSORI	
☐ MANIGLIONE	
☐	

Scala 1:50

NOTE	QUANTITA'	ELEMENTO TIPO
	1	P32

Prospetto

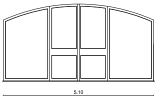

Sezione verticale

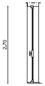

Sezione orizzontale

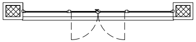

TIPOLOGIA		Porta esterna
CODICE	V.C.046	

CARATTERISTICHE	DESCRIZIONE
☒ MATERIALI	LEGNO E VETRO
☒ MANIGLIA	Ottone
☒ APERTURA	Anta
☐ ACCESSORI	
☐ MANIGLIONE	
☐	

Scala 1:50

NOTE	QUANTITA'	ELEMENTO TIPO
	4	P33

Prospetto

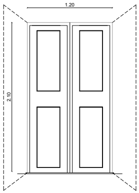

Sezione verticale

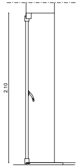

Sezione orizzontale

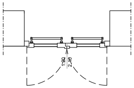

TIPOLOGIA		Porta esterna
CODICE	V.C.045	

CARATTERISTICHE	DESCRIZIONE
☒ MATERIALI	LEGNO
☒ MANIGLIA	Ottone
☒ APERTURA	Anta
☐ ACCESSORI	
☐ MANIGLIONE	
☐	

Scala 1:20

NOTE	QUANTITA'	ELEMENTO TIPO
	1	P24

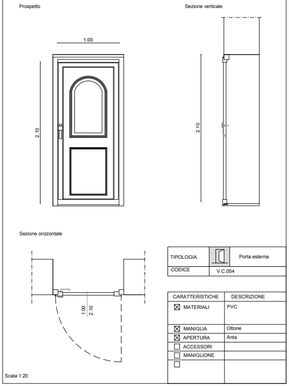

TIPOLOGIA		Porta esterna
CODICE	V.C.054	

CARATTERISTICHE	DESCRIZIONE
☒ MATERIALI	PVC
☒ MANIGLIA	Ottone
☒ APERTURA	Anta
☐ ACCESSORI	
☐ MANIGLIONE	
☐	

Scala 1:20

NOTE	QUANTITA'	ELEMENTO TIPO
sovraquadro fisso	1	P25

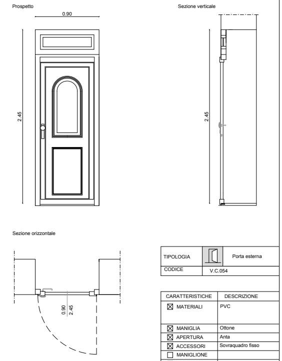

TIPOLOGIA		Porta esterna
CODICE	V.C.054	

CARATTERISTICHE	DESCRIZIONE
☒ MATERIALI	PVC
☒ MANIGLIA	Ottone
☒ APERTURA	Anta
☒ ACCESSORI	Sovraquadro fisso
☐ MANIGLIONE	
☐	

Scala 1:20

NOTE	QUANTITA'	ELEMENTO TIPO
	1	P10

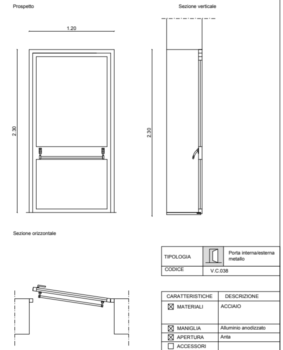

TIPOLOGIA		Porta interna/esterna metallo
CODICE	V.C.038	

CARATTERISTICHE	DESCRIZIONE
☒ MATERIALI	ACCIAIO
☒ MANIGLIA	Alluminio anodizzato
☒ APERTURA	Anta
☐ ACCESSORI	
☒ MANIGLIONE	
☐	

Scala 1:20

NOTE	QUANTITA'	ELEMENTO TIPO
sovraquadro fisso	7	P11

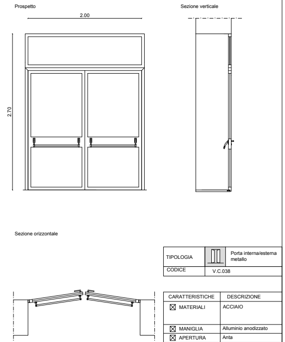

TIPOLOGIA		Porta interna/esterna metallo
CODICE	V.C.038	

CARATTERISTICHE	DESCRIZIONE
☒ MATERIALI	ACCIAIO
☒ MANIGLIA	Alluminio anodizzato
☒ APERTURA	Anta
☒ ACCESSORI	Sovraquadro fisso
☒ MANIGLIONE	
☐	

Scala 1:25

NOTE	QUANTITA'	ELEMENTO TIPO
	1	P34

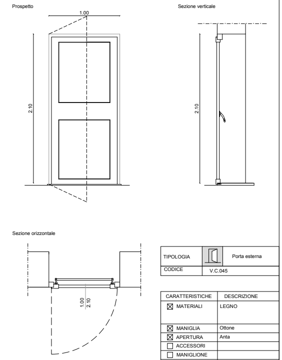

TIPOLOGIA		Porta esterna
CODICE	V.C.045	

CARATTERISTICHE	DESCRIZIONE
☒ MATERIALI	LEGNO
☒ MANIGLIA	Ottone
☒ APERTURA	Anta
☐ ACCESSORI	
☐ MANIGLIONE	
☐	

Scala 1:20

NOTE	QUANTITA'	ELEMENTO TIPO
cassonetto ed avvolgibile motorizzato	29	F01

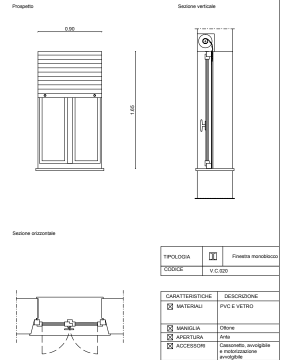

TIPOLOGIA		Finestra monoblocco
CODICE	V.C.020	

CARATTERISTICHE	DESCRIZIONE
☒ MATERIALI	PVC E VETRO
☒ MANIGLIA	Ottone
☒ APERTURA	Anta
☒ ACCESSORI	Cassonetto, avvolgibile e motorizzazione avvolgibile
☐	

Scala 1:20

NOTE	QUANTITA'	ELEMENTO TIPO
cassonetto ed avvolgibile motorizzato	1	F02

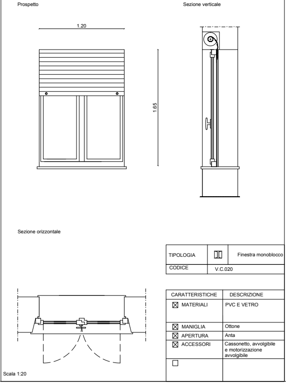

TIPOLOGIA		Finestra monoblocco
CODICE	V.C.020	

CARATTERISTICHE	DESCRIZIONE
☒ MATERIALI	PVC E VETRO
☒ MANIGLIA	Ottone
☒ APERTURA	Anta
☒ ACCESSORI	Cassonetto, avvolgibile e motorizzazione avvolgibile
☐	

Scala 1:20

NOTE	QUANTITA'	ELEMENTO TIPO
cassonetto ed avvolgibile motorizzato	2	F03

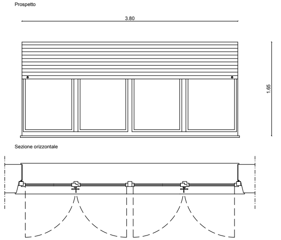

TIPOLOGIA		Finestra monoblocco
CODICE	V.C.020	

CARATTERISTICHE	DESCRIZIONE
☒ MATERIALI	PVC E VETRO
☒ MANIGLIA	Ottone
☒ APERTURA	Anta
☒ ACCESSORI	Cassonetto, avvolgibile e motorizzazione avvolgibile
☐	

Scala 1:25

NOTE	QUANTITA'	ELEMENTO TIPO
	2	P12

Prospetto

Sezione verticale

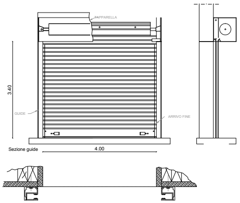

TIPOLOGIA		Porta interna/esterna metallo
CODICE	V.C.037	

CARATTERISTICHE	DESCRIZIONE
☒ MATERIALI	ACCIAIO ZINCATO
☒ MANIGLIA	Alluminio anodizzato
☒ APERTURA	
☐ ACCESSORI	
☐ MANIGLIONE	
☐	

Scala 1:25

NOTE	QUANTITA'	ELEMENTO TIPO
sovraquadro fisso	4	P13

Prospetto

Sezione verticale

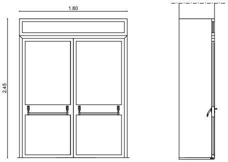

Sezione orizzontale

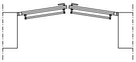

TIPOLOGIA		Porta interna/esterna metallo
CODICE	V.C.038	

CARATTERISTICHE	DESCRIZIONE
☒ MATERIALI	ACCIAIO
☒ MANIGLIA	Alluminio anodizzato
☒ APERTURA	Anta
☒ ACCESSORI	Sovraquadro fisso
☒ MANIGLIONE	
☐	

Scala 1:25

NOTE	QUANTITA'	ELEMENTO TIPO
	1	P14

Prospetto

Sezione verticale

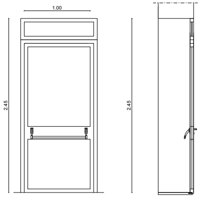

Sezione orizzontale

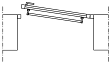

TIPOLOGIA		Porta interna/esterna metallo
CODICE	V.C.038	

CARATTERISTICHE	DESCRIZIONE
☒ MATERIALI	ACCIAIO
☒ MANIGLIA	Alluminio anodizzato
☒ APERTURA	Anta
☒ ACCESSORI	Sovraquadro fisso
☒ MANIGLIONE	
☐	

Scala 1:20

NOTE	QUANTITA'	ELEMENTO TIPO
sovraquadro fisso	4	P15

Prospetto

Sezione verticale

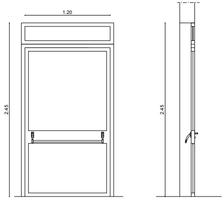

Sezione orizzontale

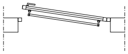

TIPOLOGIA		Porta interna/esterna metallo
CODICE	V.C.038	

CARATTERISTICHE	DESCRIZIONE
☒ MATERIALI	ACCIAIO
☒ MANIGLIA	Alluminio anodizzato
☒ APERTURA	Anta
☒ ACCESSORI	Sovraquadro fisso
☒ MANIGLIONE	
☐	

Scala 1:20

NOTE	QUANTITA'	ELEMENTO TIPO
	1	F04

Prospetto

Sezione verticale

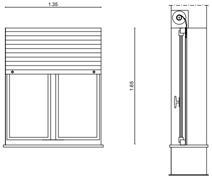

Sezione orizzontale

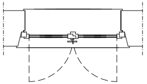

TIPOLOGIA		Finestra monoblocco
CODICE	V.C.020	

CARATTERISTICHE	DESCRIZIONE
☒ MATERIALI	PVC E VETRO
☒ MANIGLIA	Ottone
☒ APERTURA	Anta
☒ ACCESSORI	Cassonetto, avvolgibile e motorizzazione avvolgibile
☐	

Scala 1:20

NOTE	QUANTITA'	ELEMENTO TIPO
	4	F06

Prospetto

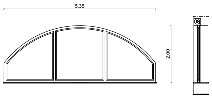

Sezione orizzontale

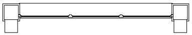

TIPOLOGIA		Finestra monoblocco
CODICE	V.C.194	

CARATTERISTICHE	DESCRIZIONE
☒ MATERIALI	PVC E VETRO
☐ MANIGLIA	
☐ APERTURA	
☒ ACCESSORI	Cassonetto, avvolgibile e motorizzazione avvolgibile

Scala 1:50

NOTE	QUANTITA'	ELEMENTO TIPO
	8	F10

Prospetto

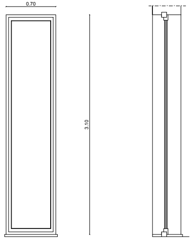

Sezione orizzontale

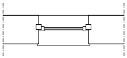

TIPOLOGIA		Finestra fissa
CODICE	V.C.046	

CARATTERISTICHE	DESCRIZIONE
☒ MATERIALI	LEGNO E VETRO
☐ MANIGLIA	
☐ APERTURA	
☐ ACCESSORI	

Scala 1:20

NOTE	QUANTITA'	ELEMENTO TIPO
	5	P40

Prospetto

Sezione verticale

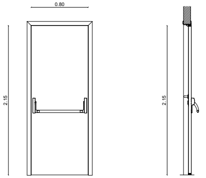

Sezione orizzontale

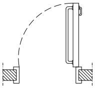

TIPOLOGIA		Porta tagliafuoco
CODICE	V.C.188	

CARATTERISTICHE	DESCRIZIONE
☒ MATERIALI	LAMIERA PREVERNICIATA ELETTROZINCATA
☐ MANIGLIA	
☒ APERTURA	Anta
☐ ACCESSORI	
☒ MANIGLIONE	
☐	

Scala 1:20

NOTE	QUANTITA'	ELEMENTO TIPO
sovraquadro fisso	3	P16

Prospetto

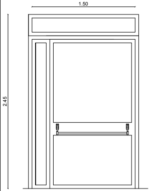

Sezione verticale

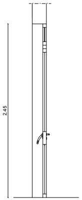

Sezione orizzontale

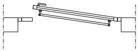

TIPOLOGIA	◫	Porta interna/esterna metallo
CODICE	V.C.038	

CARATTERISTICHE	DESCRIZIONE
☒ MATERIALI	ACCIAIO
☒ MANIGLIA	Alluminio anodizzato
☒ APERTURA	Anta
☒ ACCESSORI	Sovraquadro fisso
☒ MANIGLIONE	
☐	

Scala 1:20

NOTE	QUANTITA'	ELEMENTO TIPO
	4	P17

Prospetto

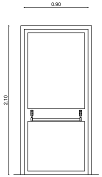

Sezione verticale

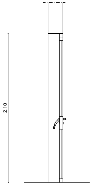

Sezione orizzontale

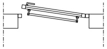

TIPOLOGIA	◫	Porta interna/esterna metallo
CODICE	V.C.038	

CARATTERISTICHE	DESCRIZIONE
☒ MATERIALI	ACCIAIO
☒ MANIGLIA	Alluminio anodizzato
☒ APERTURA	Anta
☐ ACCESSORI	
☒ MANIGLIONE	
☐	

Scala 1:20

NOTE	QUANTITA'	ELEMENTO TIPO
	3	P41

Prospetto

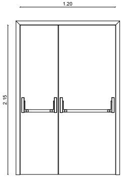

Sezione verticale

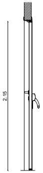

Sezione orizzontale

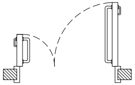

TIPOLOGIA	◫	Porta tagliafuoco
CODICE	V.C.187	

CARATTERISTICHE	DESCRIZIONE
☒ MATERIALI	LAMIERA PREVERNICIATA ELETTROZINCATA
☐ MANIGLIA	
☒ APERTURA	Anta
☐ ACCESSORI	
☒ MANIGLIONE	
☐	

Scala 1:20

NOTE	QUANTITA'	ELEMENTO TIPO
specchiatura in legno o vetro	44	P01

Prospetto

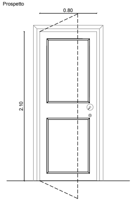

Sezione verticale

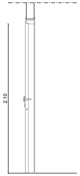

Sezione orizzontale

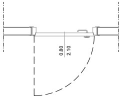

TIPOLOGIA	◫	Porta interna
CODICE	V.C.010	

CARATTERISTICHE	DESCRIZIONE
☒ MATERIALI	LEGNO
☒ MANIGLIA	Ottone
☒ APERTURA	Anta
☐ ACCESSORI	
☐ MANIGLIONE	
☐	

Scala 1:20

NOTE	QUANTITA'	ELEMENTO TIPO
specchiatura in legno o vetro	3	P02

Prospetto

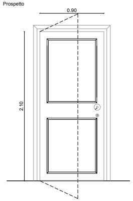

Sezione verticale

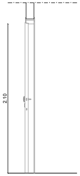

Sezione orizzontale

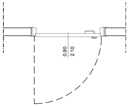

TIPOLOGIA	◫	Porta interna
CODICE		

CARATTERISTICHE	DESCRIZIONE
☒ MATERIALI	LEGNO
☒ MANIGLIA	Ottone
☒ APERTURA	Anta
☐ ACCESSORI	
☐ MANIGLIONE	
☐	

Scala 1:20

NOTE	QUANTITA'	ELEMENTO TIPO
specchiatura in legno o vetro	7	P04

Prospetto

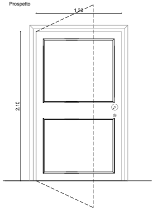

Sezione verticale

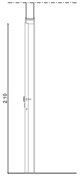

Sezione orizzontale

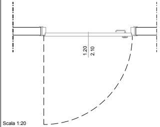

TIPOLOGIA	◫	Porta interna
CODICE	V.C.010	

CARATTERISTICHE	DESCRIZIONE
☒ MATERIALI	LEGNO
☒ MANIGLIA	Ottone
☒ APERTURA	Anta
☐ ACCESSORI	
☐ MANIGLIONE	
☐	

Scala 1:20