Ente Foreste della Sardegna

- REGIONE SARDEGNA -

Lavori di ristrutturazione ed adeguamento delle strutture
e realizzazione degli impianti tecnologici
nel complesso aziendale "Campulongu"
località Massama - Oristano

Progetto Definitivo-Esecutivo

Profilo collettore finale acque nere reflue

Scala 1:500

Gruppo di Progettazione

- Dott. Ing. Enrico Montaldo
- ITACA S.p.a.
- Dott. Ing. Roberto Lassandro
- Dott. Ing. Giuseppe Iuculano
- Dott. Agr. Nicola Virdis


Il Responsabile del Procedimento

Dott. Maurizio Frongia

TAVOLA

li.05

Profilo 18 - 23 - Collettore finale

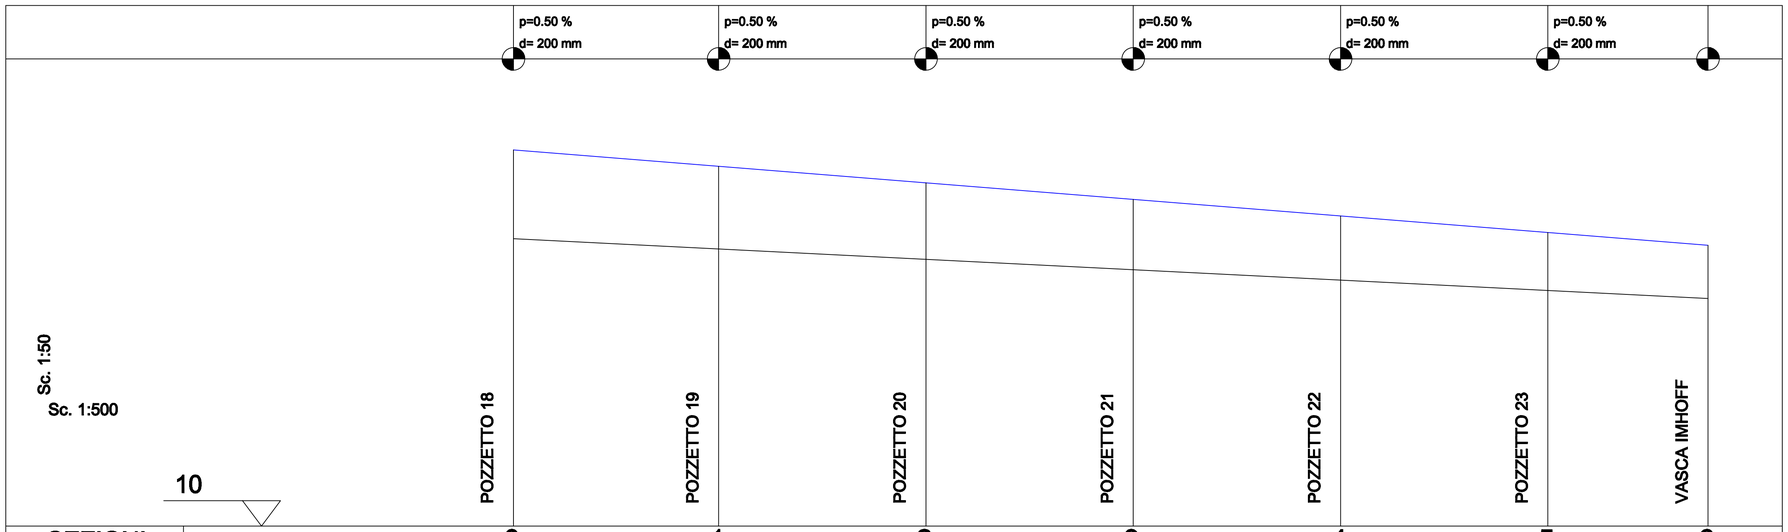

		0	1	2	3	4	5	6
SEZIONI								
QUOTE	TERRENO	16.35	16.07	15.79	15.51	15.24	14.96	14.74
	PROGETTO	14.85	14.68	14.50	14.33	14.15	13.98	13.84
DISTANZE	PARZIALI		34.65	35.00	35.00	35.00	35.00	27.04
	PROGRESSIVE	0.00	34.65	69.65	104.65	139.65	174.65	201.69