

Particolare vasca di fitodepurazione


Pianta
SCALA 1:50

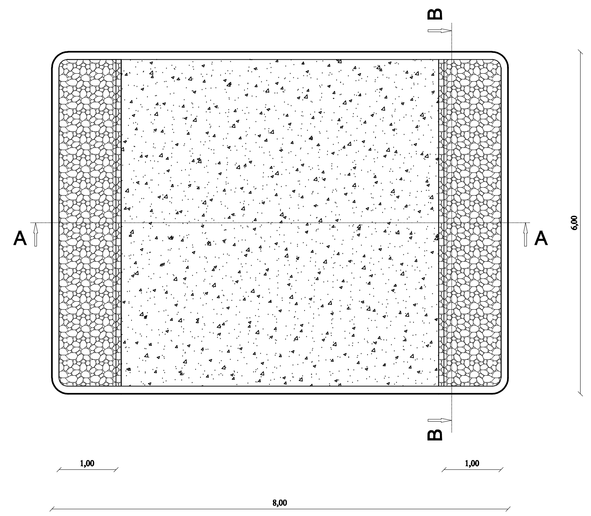


sezione A - A

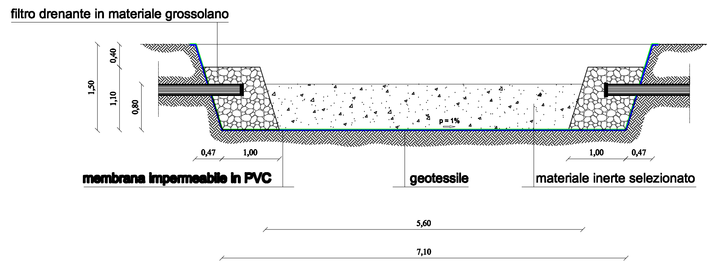

sezione B - B

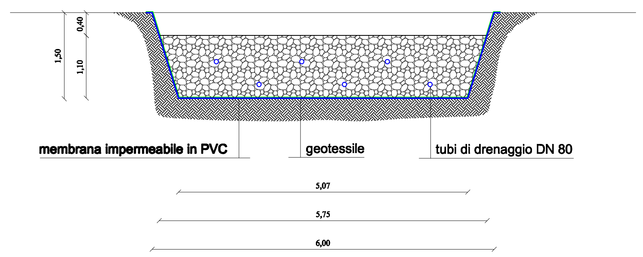


FOSSA IMHOFF
SCALA 1:50

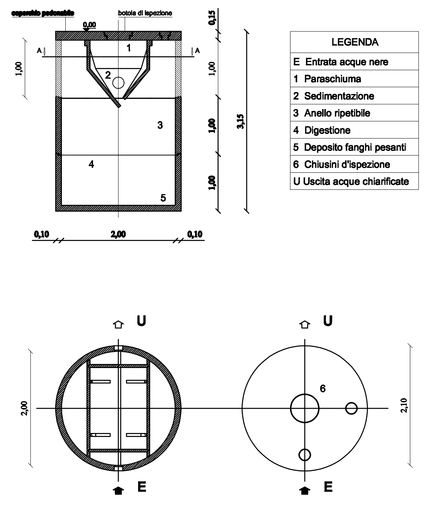


LEGENDA
E Entrata acque nere
1 Paraschiuma
2 Sedimentazione
3 Anello ripetibile
4 Digestione
5 Deposito fanghi pesanti
6 Chiusini d'ispezione
U Uscita acque chiarificate


POZZETTO DI CONTROLLO LATO DX
SCALA 1:50

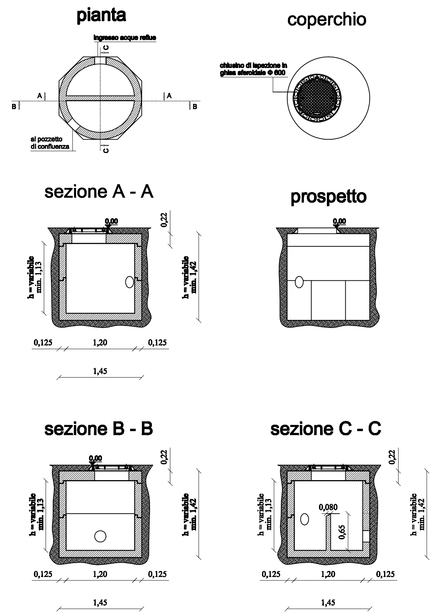


POZZETTO CON IMPIANTO DI SOLLEVAMENTO
SCALA 1:50

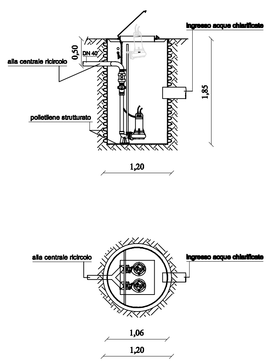


POZZETTO DI INGRESSO
SCALA 1:50

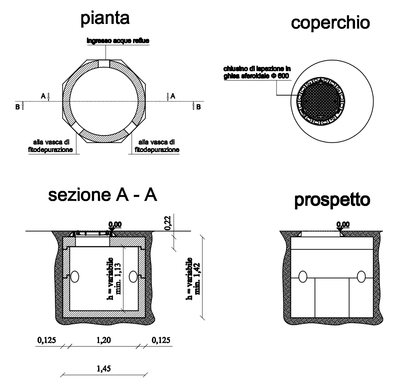


POZZETTO DI CONTROLLO LATO SX
SCALA 1:50

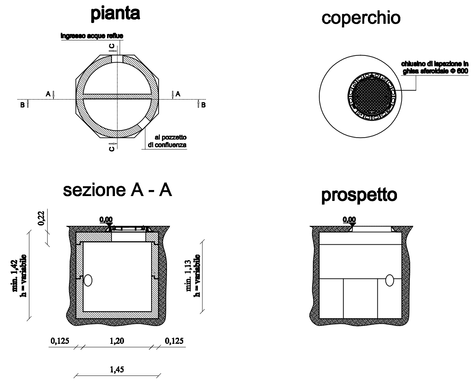


Sezione
SCALA 1:100

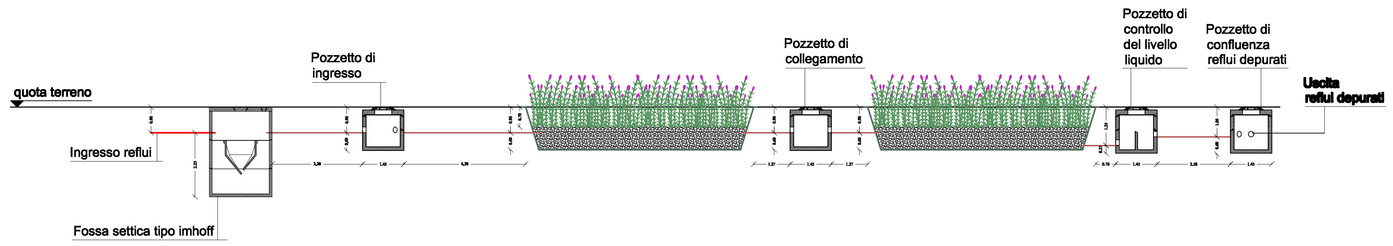


Pianta
SCALA 1:100

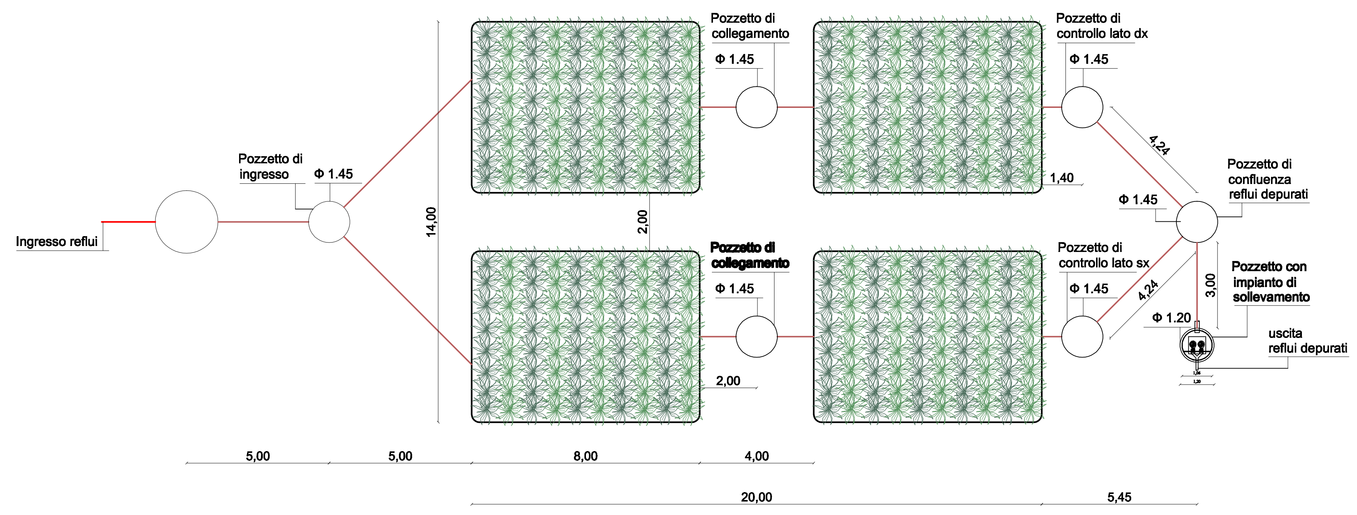

POZZETTO DI COLLEGAMENTO
SCALA 1:50

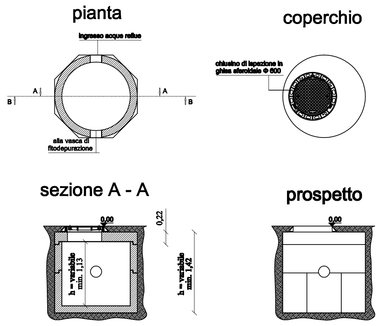

POZZETTO DI CONFLUENZA
SCALA 1:50

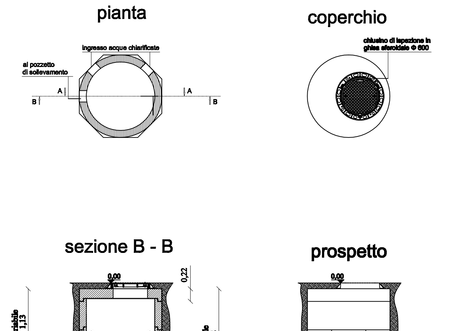

Ente Foreste della Sardegna

- REGIONE SARDEGNA -

Lavori di ristrutturazione ed adeguamento delle strutture e realizzazione degli impianti tecnologici nel complesso aziendale "Campulongu" località Massama - Oristano

Progetto Definitivo-Esecutivo

Impianto di fitodepurazione — Scala 1:100 / 1:50

Il Responsabile del Procedimento
Dott. Maurizio Frongia

Gruppo di Progettazione
- Dott. Ing. Enrico Montaldo
- ITACA S.p.a.
- Dott. Ing. Roberto Lassandro
- Dott. Ing. Giuseppe Iuculano
- Dott. Agr. Nicola Virdis

TAVOLA

Ii.06