


Vasca di raccolta acque meteoriche
SCALA 1:50

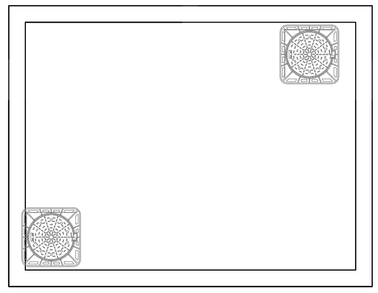


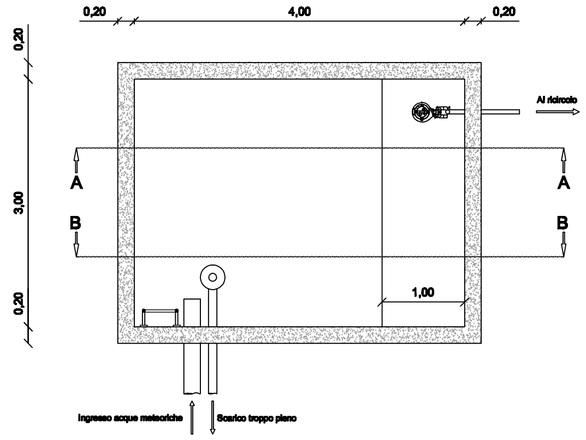


Sezione A-A
SCALA 1:50

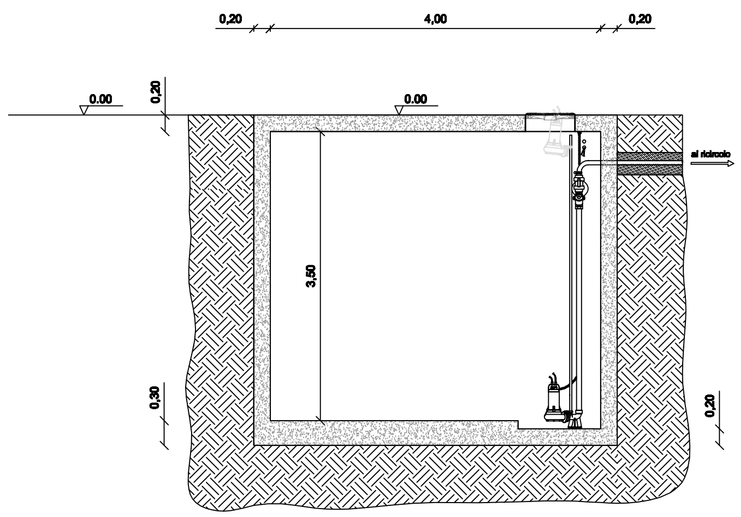

Sezione B-B
SCALA 1:50

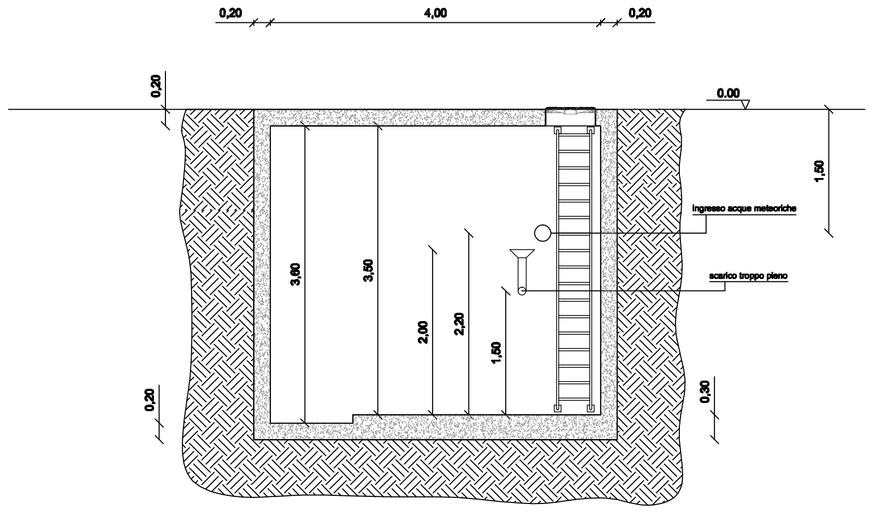


Centrale di comando acque di ricircolo
SCALA 1:20

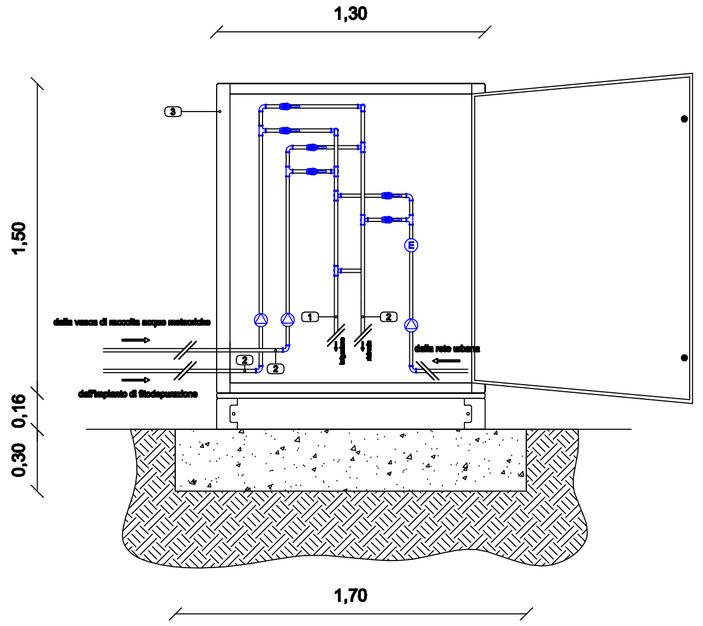

LEGENDA

	Valvola di non ritorno
E	Elettrovalvola a comando pneumatico
	Valvola a sfera
1	Tubo acciaio zincato DN 20
2	Tubo acciaio zincato DN 40
3	Armadio in lamiera d'acciaio rivestita in poliestere spessore 18/10 con struttura portante in montanti di acciaio 15/10.

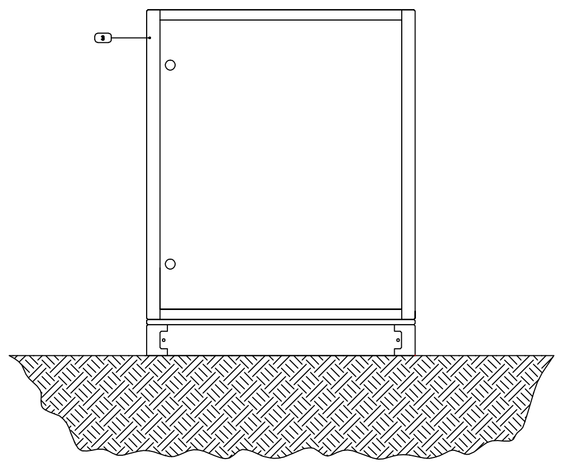

Ente Foreste della Sardegna

- REGIONE SARDEGNA -

Lavori di ristrutturazione ed adeguamento delle strutture e realizzazione degli impianti tecnologici nel complesso aziendale "Campulongu" località Massama - Oristano

Progetto Definitivo-Esecutivo

Vasca di raccolta acque meteoriche e centrale acque di riciclo

Scala 1:20 / 1:50

Il Responsabile del Procedimento

Dott. Maurizio Frongia

Gruppo di Progettazione

- Dott. Ing. Enrico Montaldo
- ITACA S.p.a.
- Dott. Ing. Roberto Lassandro
- Dott. Ing. Giuseppe Iuculano
- Dott. Agr. Nicola Virdis

TAVOLA

li.07