

Allaccio fognario

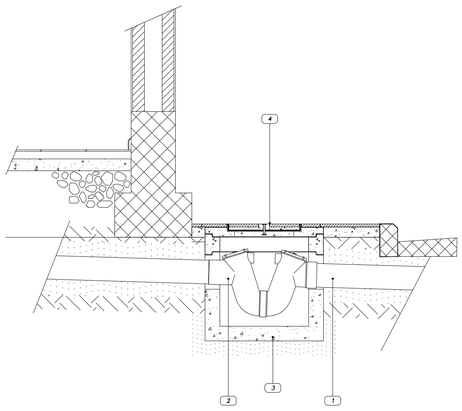


LEGENDA

1. Tubo in GRES tipo SN - mm 125
2. Sifone in GRES - mm 125
3. Pozzetto pesante prefabbricato in cls dim. interne 60x60x60 spessore pareti cm. 0,15
4. Chiusino

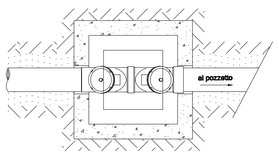


Pozzetto di ispezione e di incrocio acque nere


PIANTA

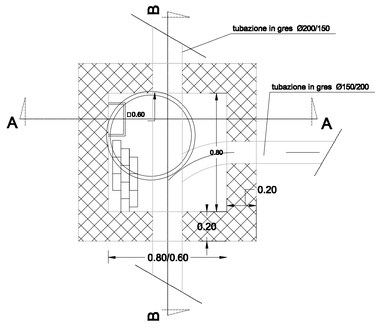


SEZIONE A-A

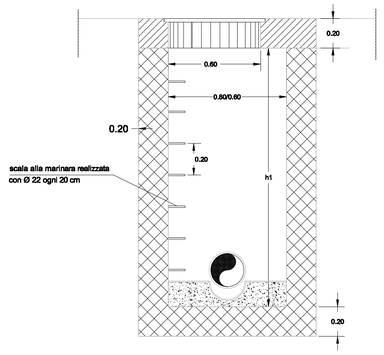


SEZIONE B-B

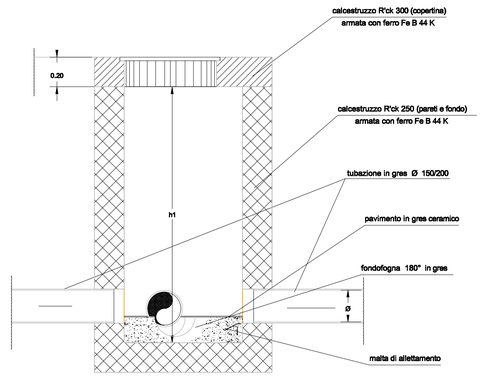


Sezione tipo di posa

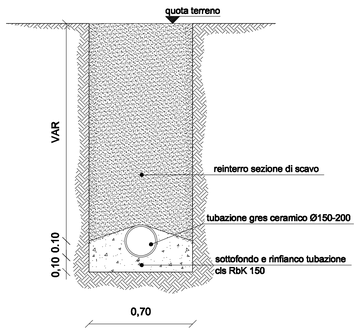


Pozzetto di ispezione

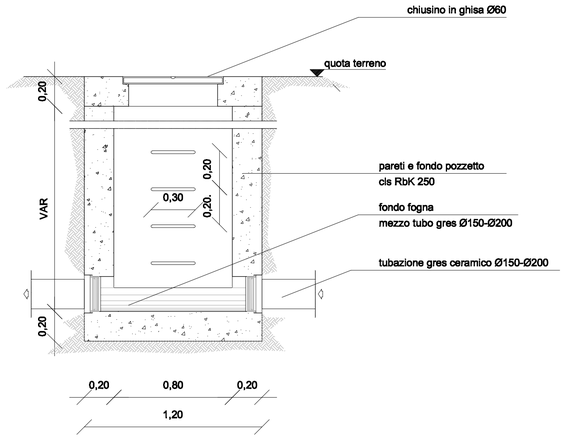


Sezione X-X

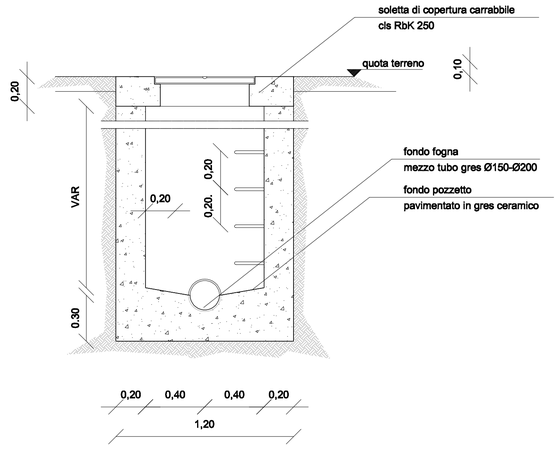

Sezione Y-Y

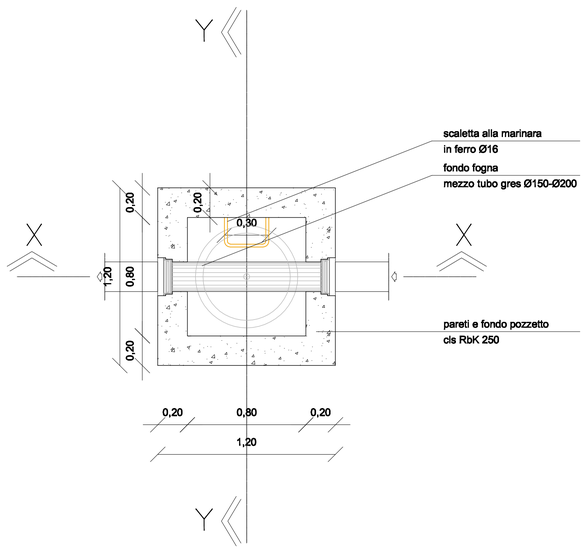

Pianta

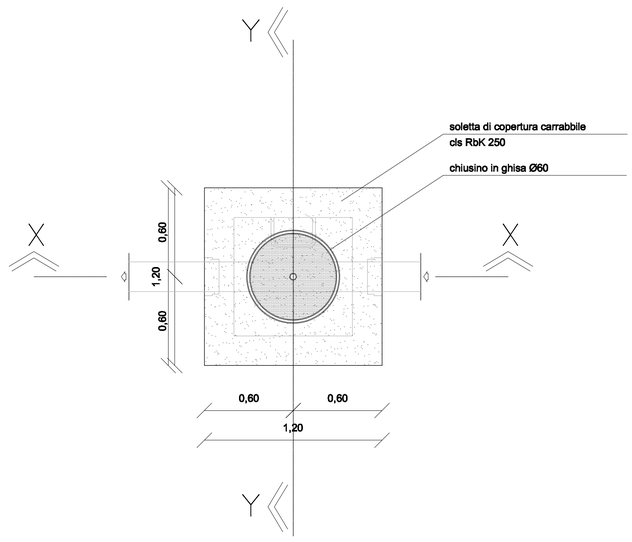

Pianta Copertura

Ente Foreste della Sardegna

- REGIONE SARDEGNA -

Lavori di ristrutturazione ed adeguamento delle strutture e realizzazione degli impianti tecnologici nel complesso aziendale "Campulongu" località Massama - Oristano

Progetto Definitivo-Esecutivo

Particolari costruttivi acque nere reflue

Scala 1:20

Il Responsabile del Procedimento
Dott. Maurizio Frongia

Gruppo di Progettazione
- Dott. Ing. Enrico Montaldo
- ITACA S.p.a.
- Dott. Ing. Roberto Lassandro
- Dott. Ing. Giuseppe Iuculano
- Dott. Agr. Nicola Virdis

TAVOLA

li.12