
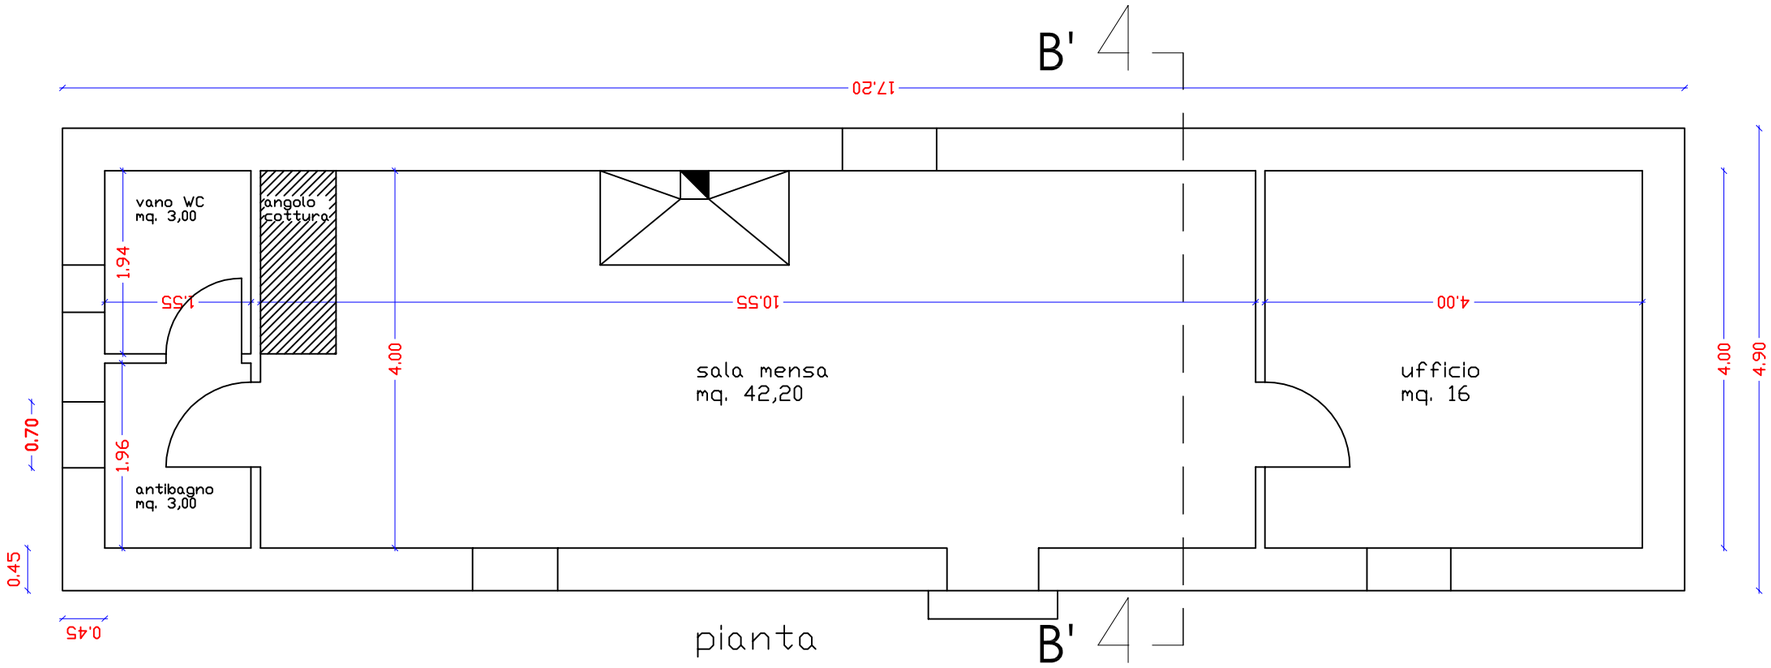


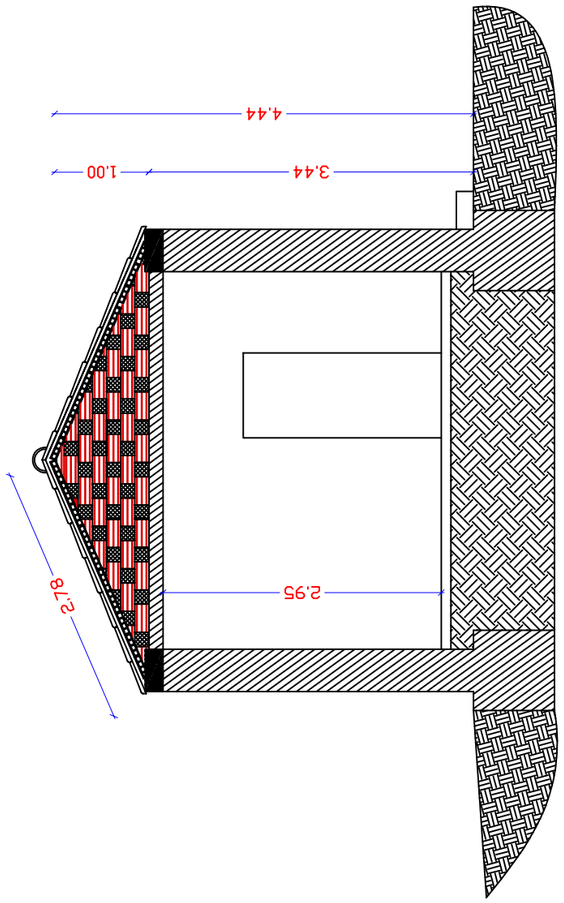

sezione B-B

MENSA E RIFUGIO OPERAI
PIANTA E SEZIONE