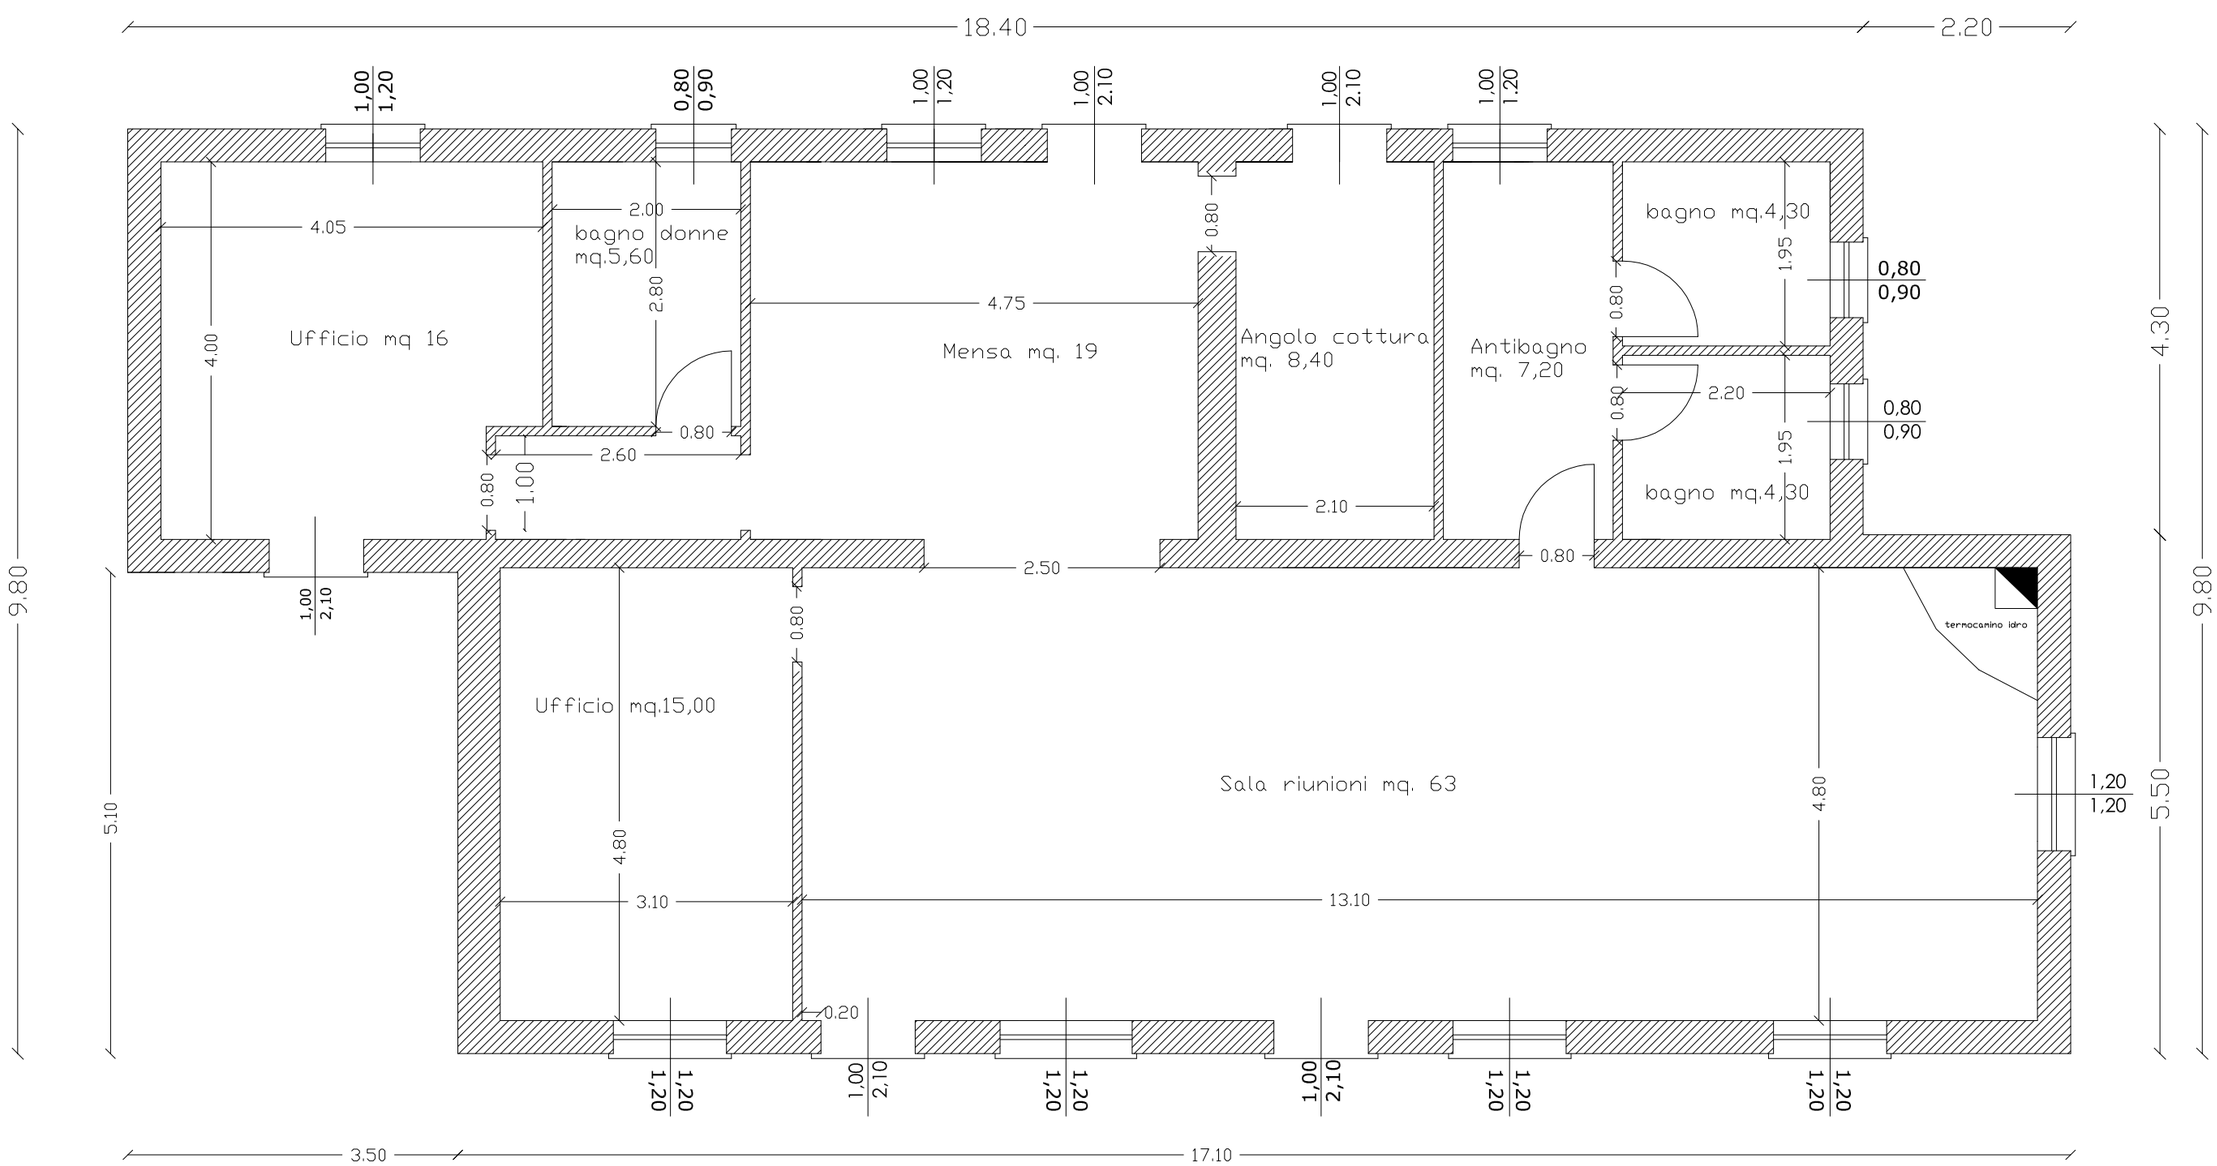


FABBRICATO DI NUOVA COSTRUZIONE
PIANTA SCALA 1:100