
legenda

- strada in progetto
- supericie da pavimentare

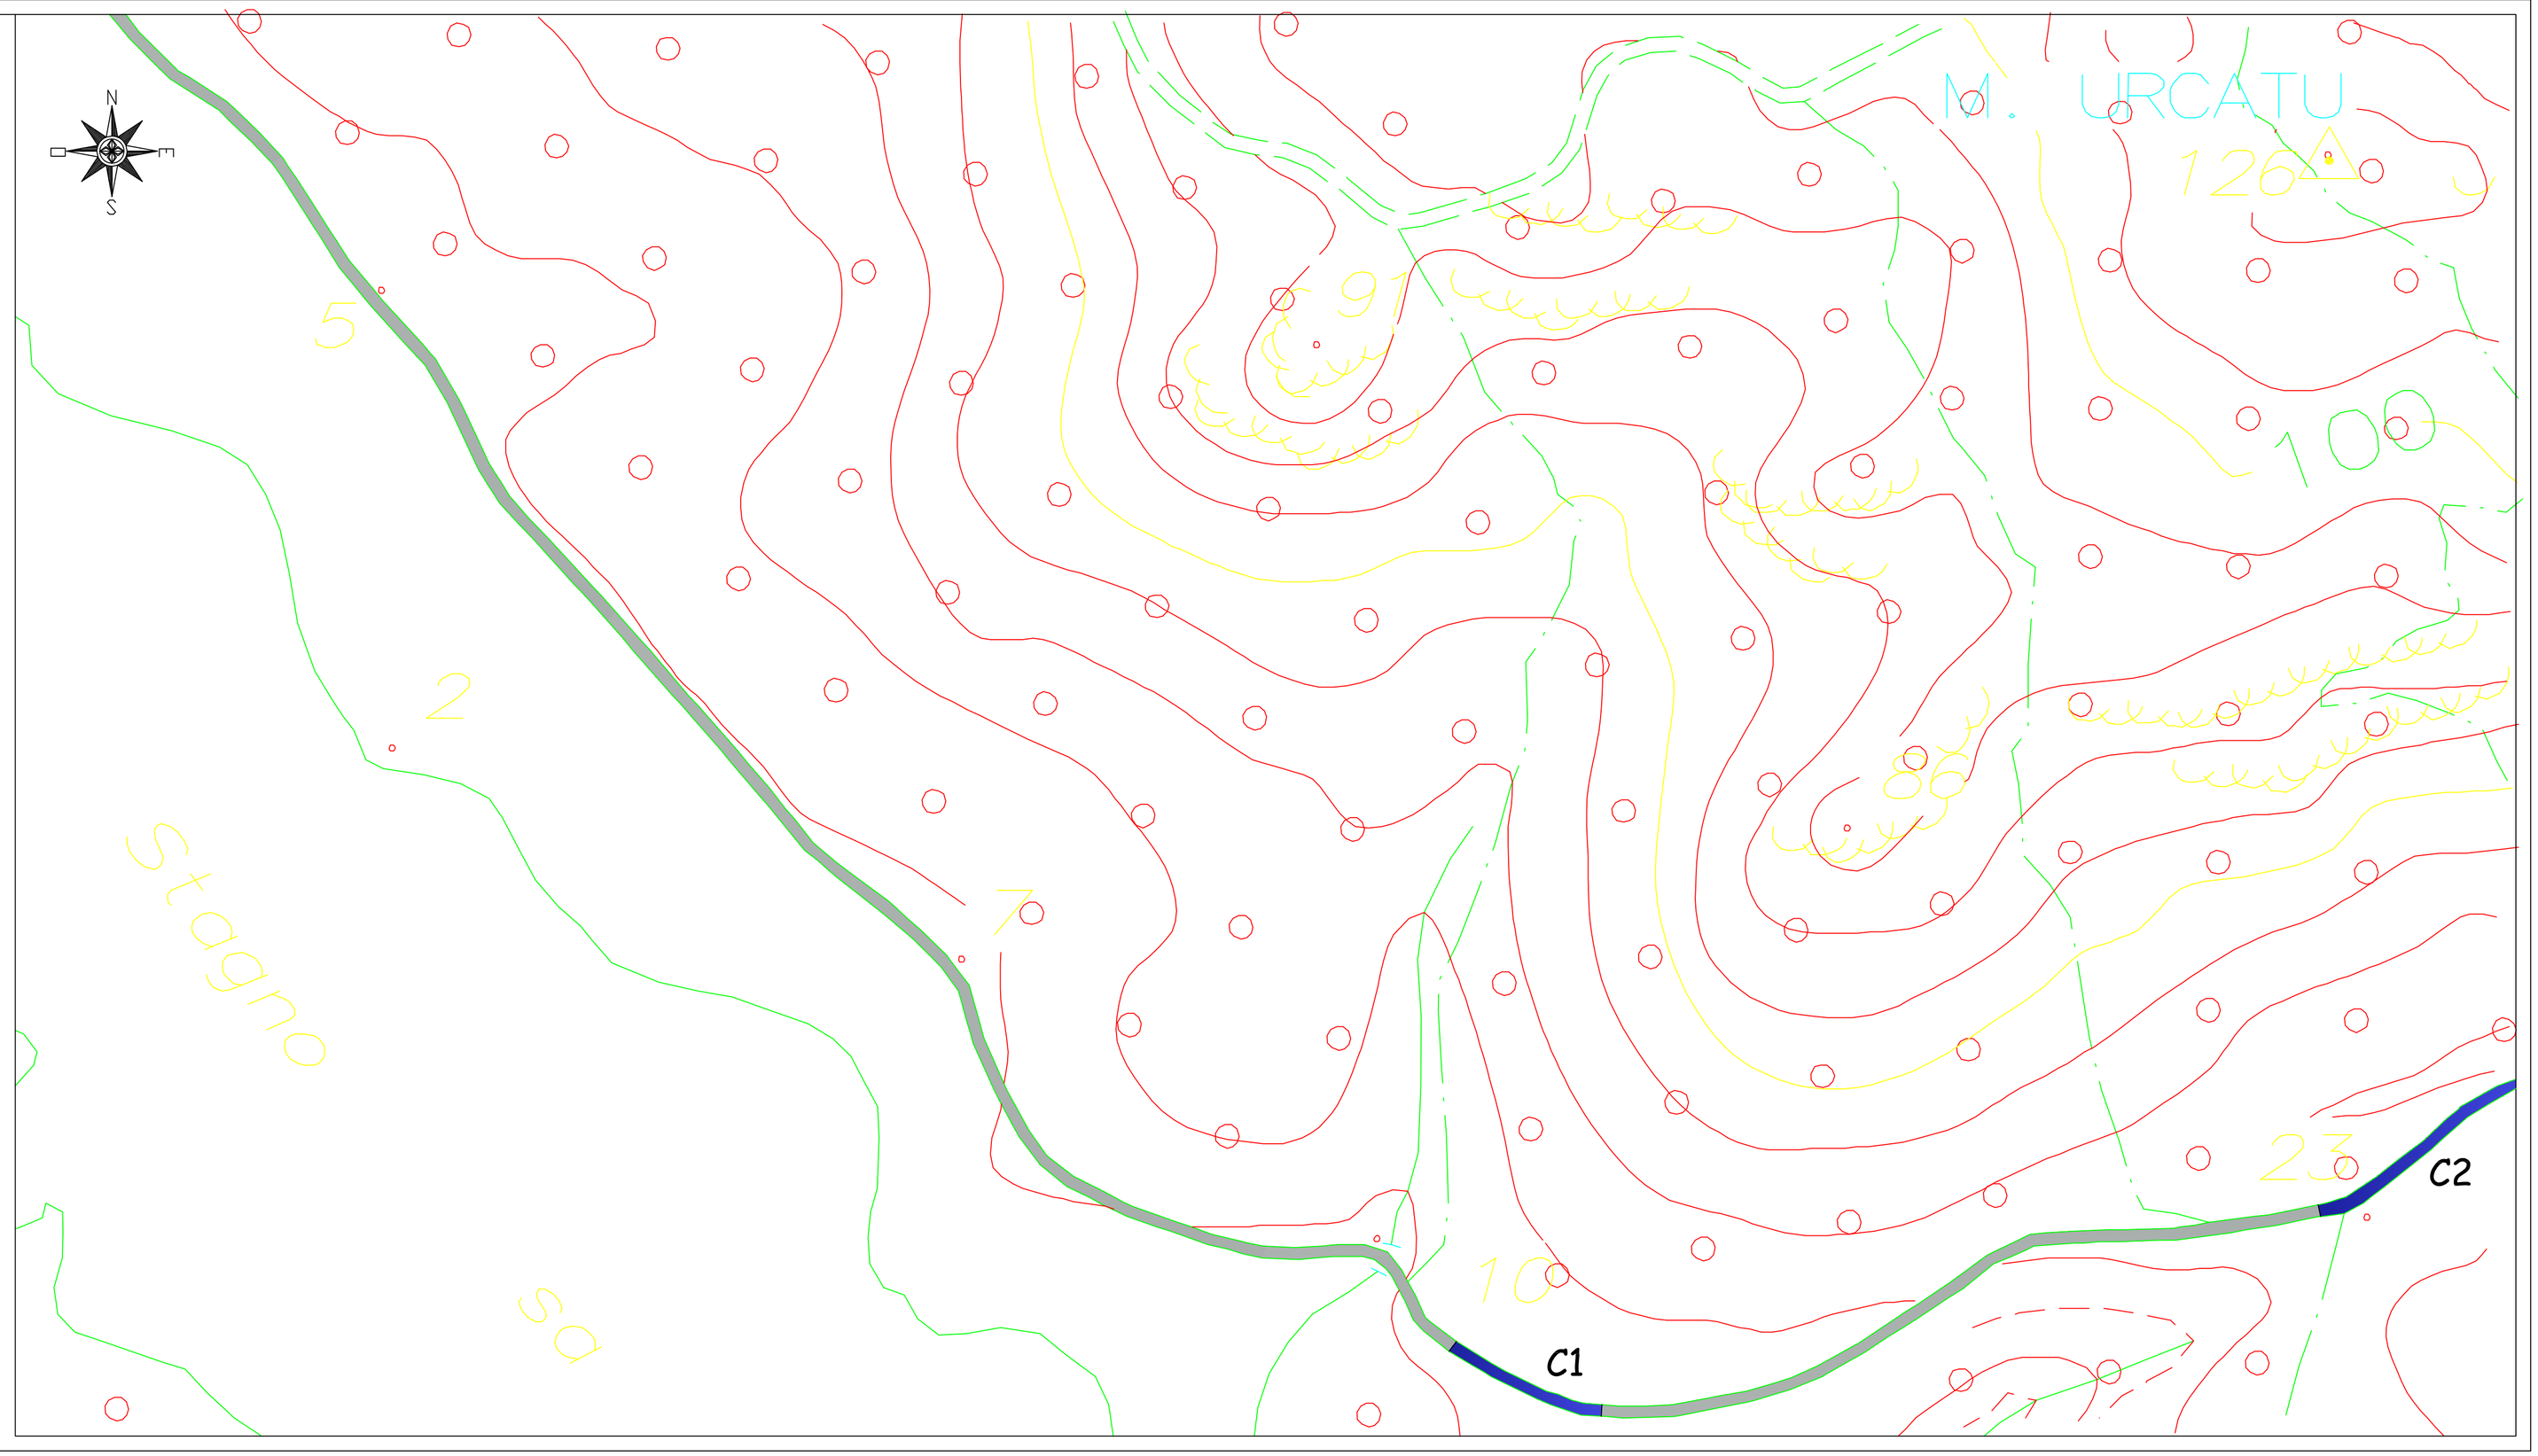

REGIONE AUTONOMA DE SARDIGNA
REGIONE AUTONOMA DELLA SARDEGNA
ENTE FORESTAS DE SARDIGNA
ENTE FORESTE DELLA SARDEGNA

ACCORDO DI PROGRAMMA QUADRO "SOSTENIBILITA' AMBIENTALE"
Gestione integrata delle aree demaniali costiere
Accordo Quadro fra Regione Autonoma della Sardegna, Ministero dell'Ambiente e della Tutela del Territorio e del Mare e Ministero dello Sviluppo Economico del 18/07/2007

PROGETTO :
PER LA SISTEMAZIONE DELLA STRADA DI ACCESSO AL MARE.

UBICAZIONE:
COMUNE DI OROSEI - U.G.B. "Bidderosa" - Loc. Sas Petras Biancas

ELABORATO:
SVILUPPO PLANIMETRICO
(Tratto C)

ALL.	DATA	SCALA
B4	**Febbraio 2013**	**1:2000**

IL PROGETTISTA	IL RESP. DEL PROCEDIMENTO
Geom. Antonello Murgia	Dott.ssa Tiziana Bol

VISTI