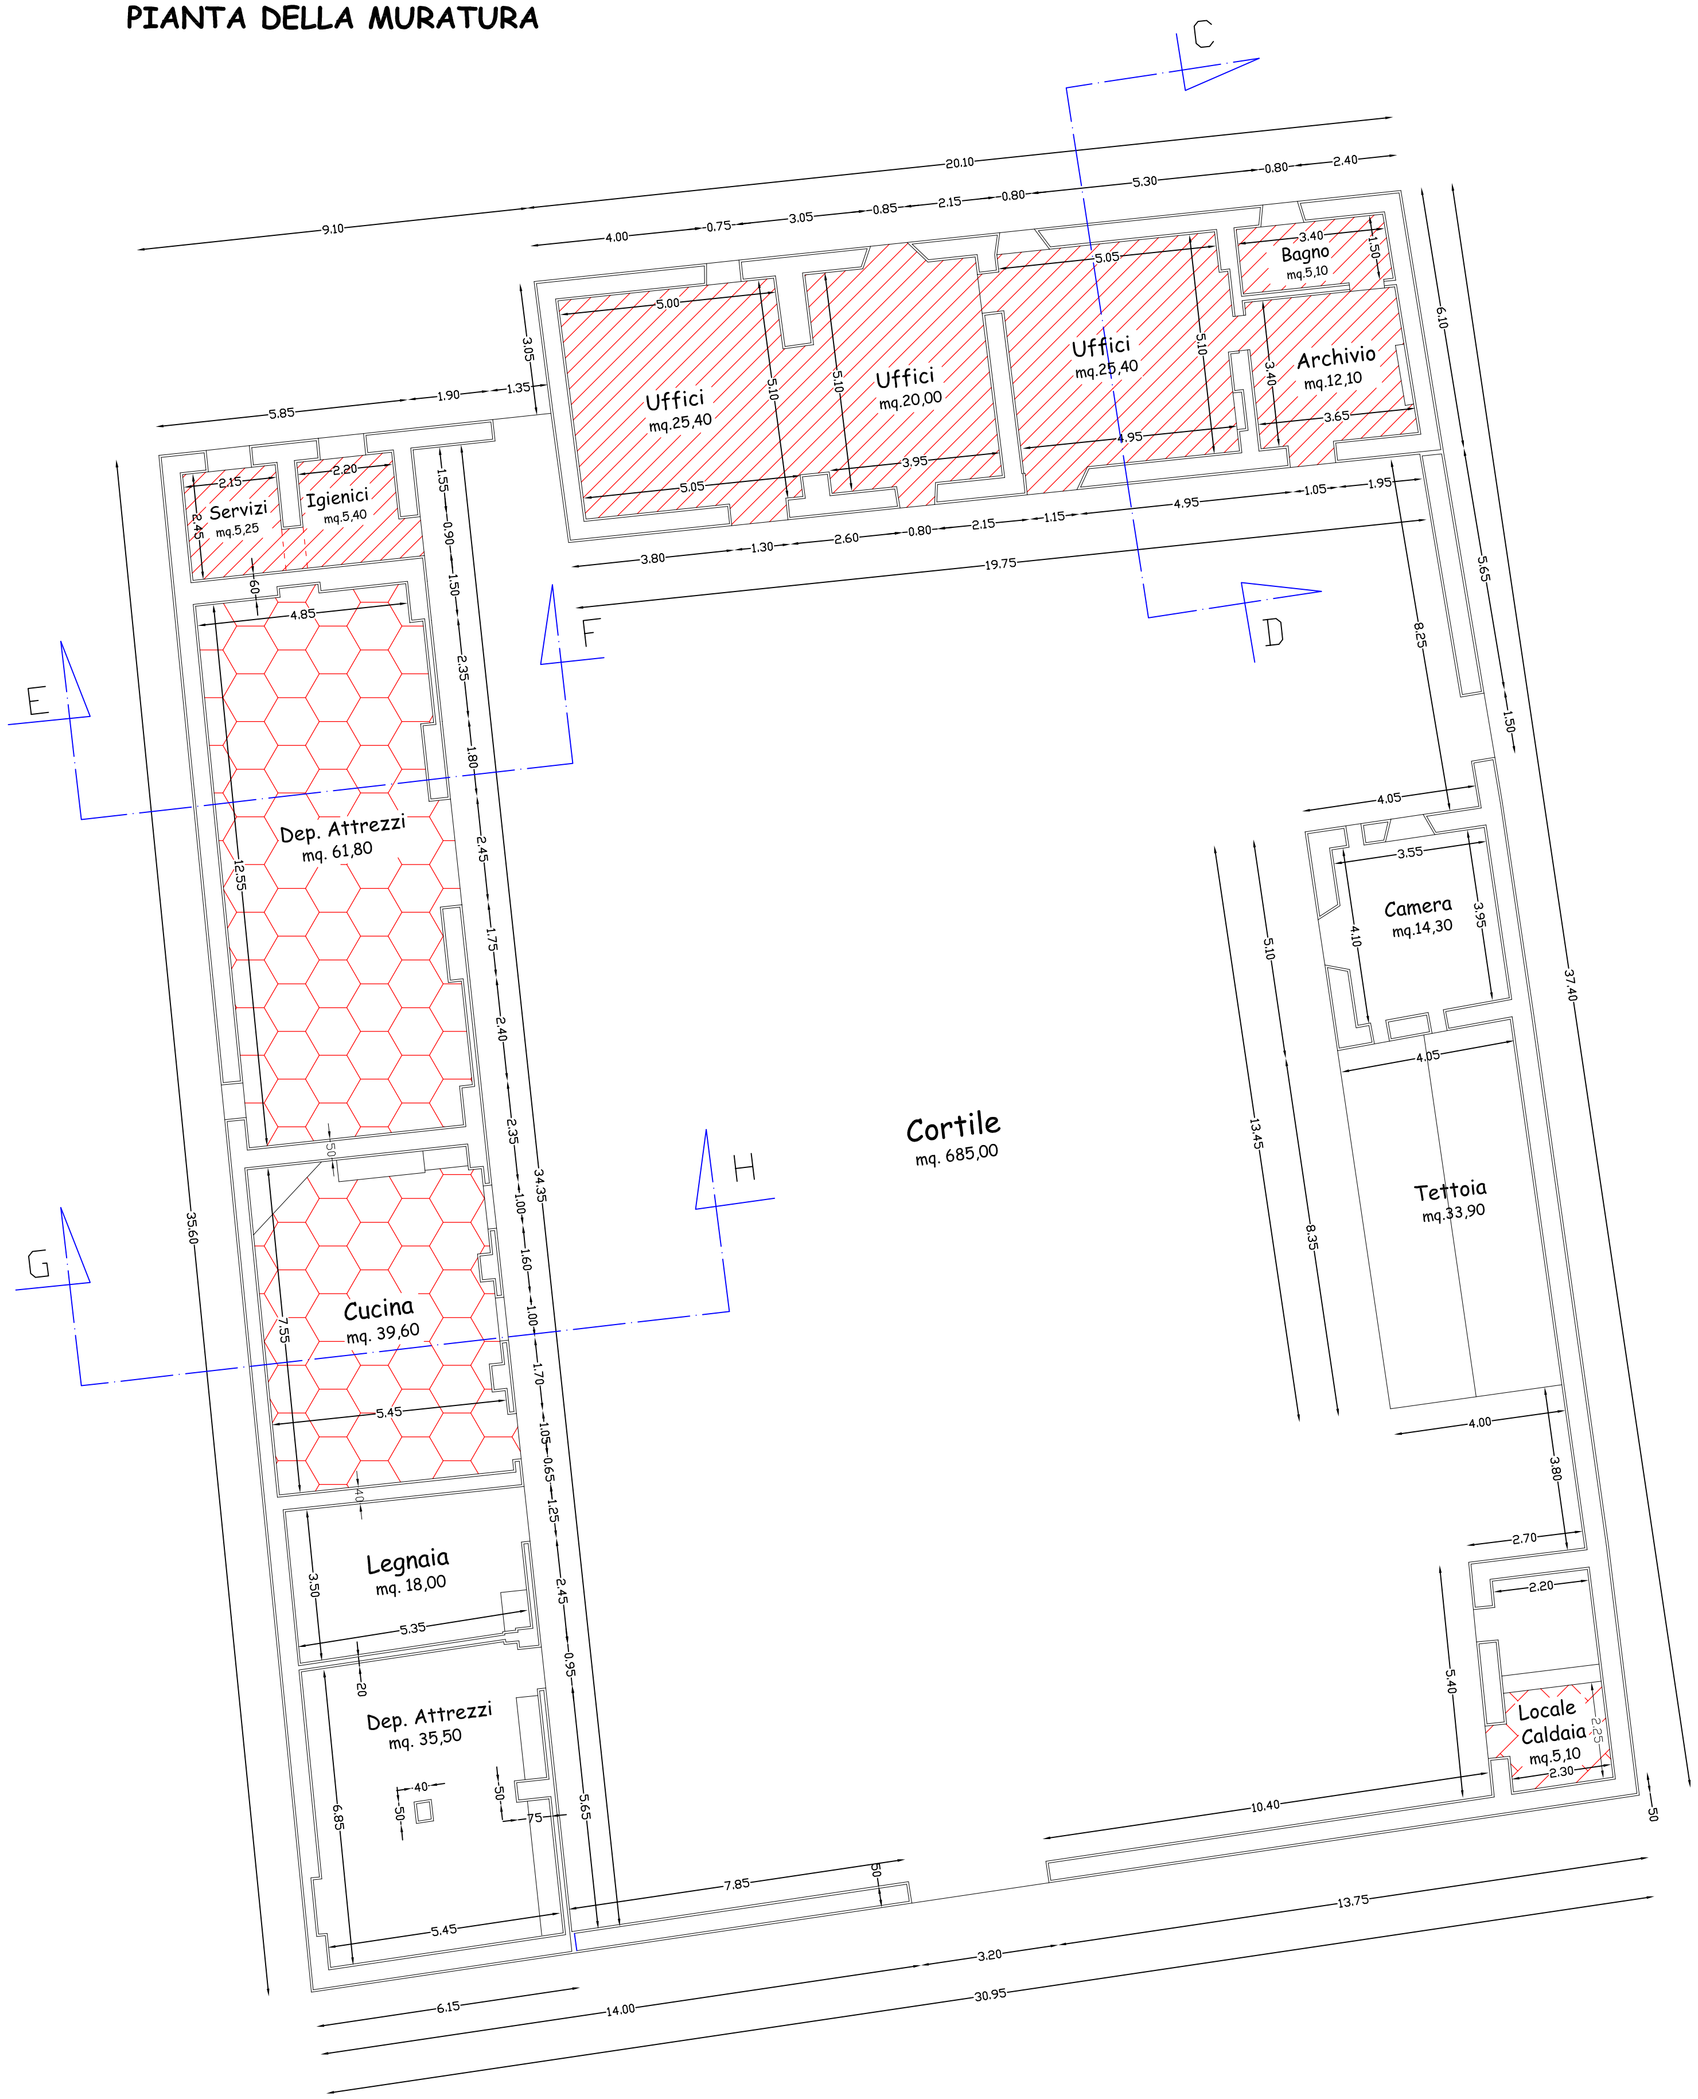
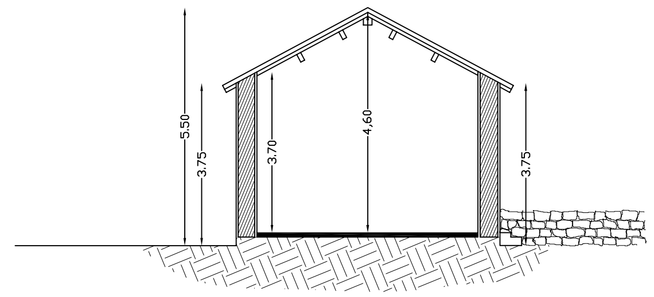
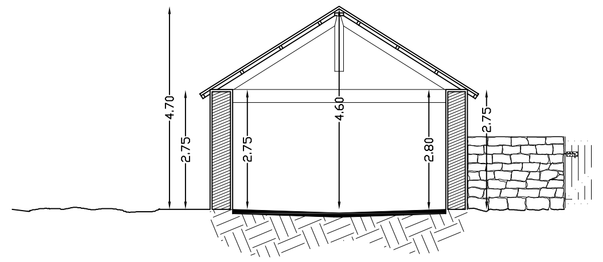
## PIANTA DELLA MURATURA



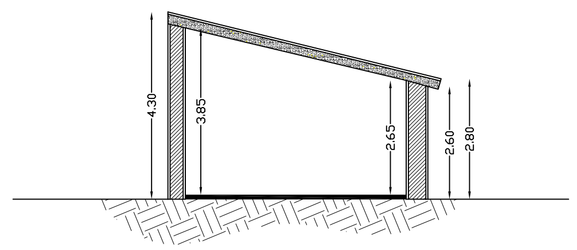

## SEZIONE C - D




## SEZIONE E - F




## SEZIONE G - H




## LEGENDA

- LOCALE CALDAIA
- AMBIENTI DA RISCALDARE
- AMBIENTI DA PREDISPORRE PER RISCALDAMENTO

REGIONE AUTONOMA DE SARDIGNA
REGIONE AUTONOMA DELLA SARDEGNA
ENTE FORESTAS DE SARDIGNA
ENTE FORESTE DELLA SARDEGNA

COMUNE DI NUORO

**PROGETTO : PER LA RISTRUTTURAZIONE E L'ADEGUAMENTO IGIENICO-SANITARIO DI UN FABBRICATO RURALE.**



ELABORATO:

**TAVOLA TECNICA**
**(Pianta - Sezioni)**

| ALL. | DATA | SCALA |
|---|---|---|
| **A1** | Maggio 2013 | **1:100** |

IL PROGETTISTA
Geom. Antonello Murgia

IL RICHIEDENTE
Il Direttore del Servizio Territoriale
Dott. Gavino Palmas