

Planimetria 1:1.000

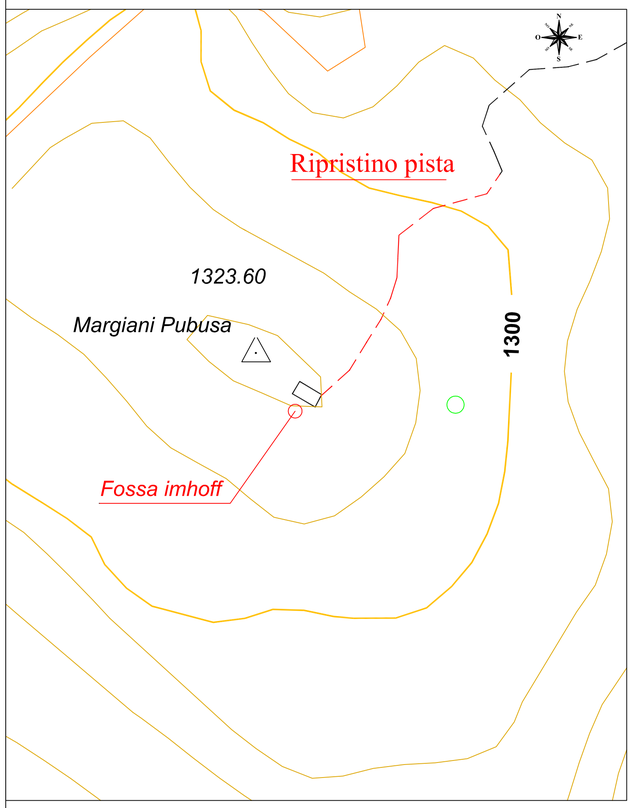


Pianta Sezionata

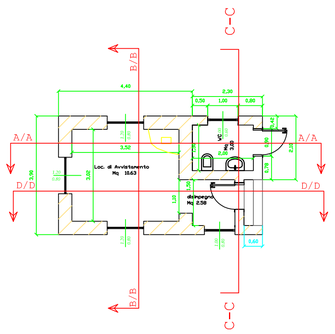


Pianta Copertura

Scala 1:100

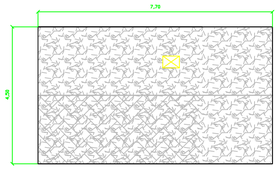


Sezione A-A

Scala 1:100

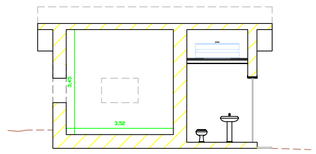


Sezione B-B

Scala 1:100

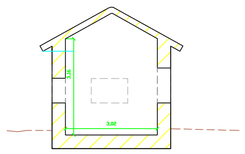


Prospetto Nord Est

Scala 1:100

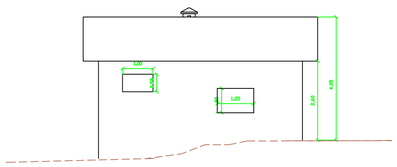

Prospetto Sud Ovest

Scala 1:100

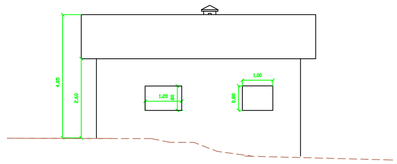

ILLUMINAZIONE E AREAZIONE


Tutti gli ambienti residenziali hanno una illuminazione diretta calcolata in ragione superiore a 1/8 della superficie utile.

PIANTA VEDETTA

vano	Sup. utile	Sup. finestrata	Rapporto(S.F./S.U.)
Locale di Avvistamento	13.22	3.68	0.278
wc.	3.00	0.60	0.20

Computo Superfici e Volumi.

Scala 1:100

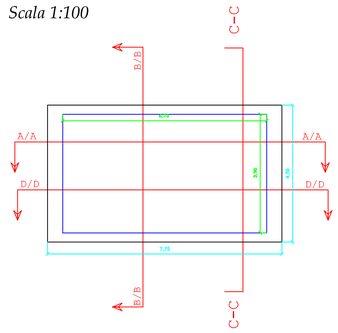

Computo Superfici e Volumi.

Computo Superfici In Progetto.
1) Mt. 6,70 x Mt. 3,90 = Mq. 26,14

Totale Superficie in Progetto = Mq. 26,13

Computo Volumi In Progetto.
1) Mq. 27.16 x Mt. 3.57 = Mc. 96.96
2) Mq. 5,46 x Mt. 3,25 = Mc. 15,75
Totale Volumi in Progetto = Mc. 34,19 + 15,75 = Mc. 49,94

Computo Superficie Coperta In Progetto.
1) Mt. 7.70 x Mt. 4.50 = Mq. 34.65

REGIONE AUTONOMA DELLA SARDEGNA

ENTE FORESTE DELLA SARDEGNA

Servizio Territoriale di Lanusei
Complesso forestale Montarbu

PROGETTO: "LAVORI DI AMPLIAMENTO E MESSA A NORMA DEI LOCALI DELLA VEDETTA MARGIANI PUBUSA-SEUI (OG)

ELABORATI PROGETTO ARCHITETTONICO :

- **CTR Scala 1:1000**
- **Piante prospetti e sezioni**
- **Computo superfici e volumi**
- **Schema vasca Biologica tipo imhoff**
- **Ripristino pista**

Progettista/Direttore dei Lavori: Dott. For. Mauro Marongiu

Assistenza alla progettazione: Geom. Marco Caboi

ALL. AUT. EDILIZIA
N° 24 DEL 01/08/2013


per il Direttore del Servizio
Dott. For. Salvatore Meloni

ENTE FORESTE DELLA SARDEGNA

COMUNE DI SEUI


Sezione C-C

Scala 1:100

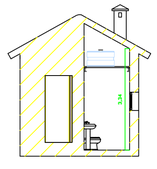


Sezione D-D

Scala 1:100

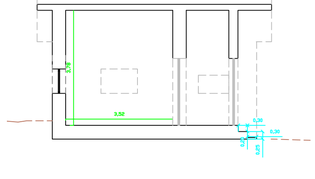


Prospetto Sud Est

Scala 1:100

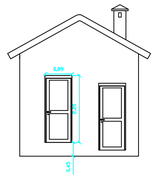

Prospetto Nord Ovest


Scala 1:100

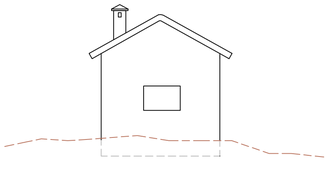

Vasca Biologica Tipo Imhoff

Scala 1:50

Per lo smaltimento delle acque di scarico domestiche nelle località prive di rete fognaria urbana.

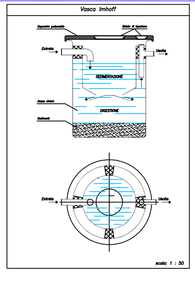

Impianto di Dispersione

Scala 1:50

Dispositivo di cacciata Ecodren per una omogenea dispersione di liquami chiarificati o refluì da vasche Imhoff.

