

Scala 1:100

## Pianta Sezionata

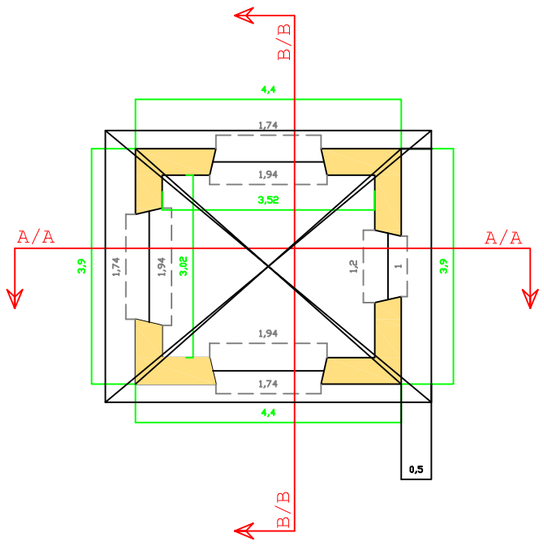



## Pianta Copertura

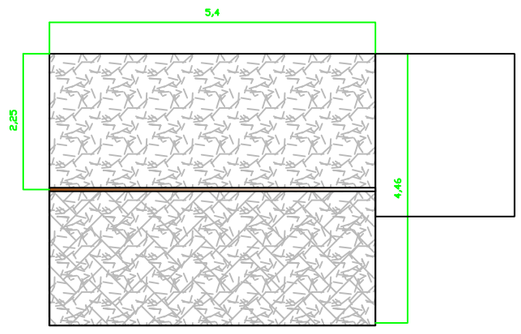



Scala 1:100

## Prospetto Nord Est


Scala 1:100

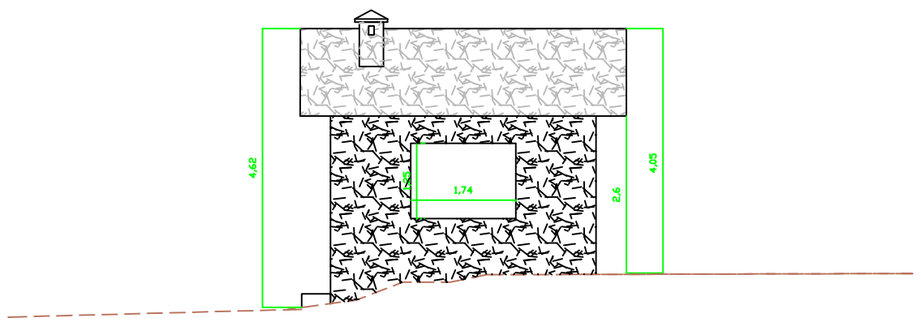


## Sezione A-A

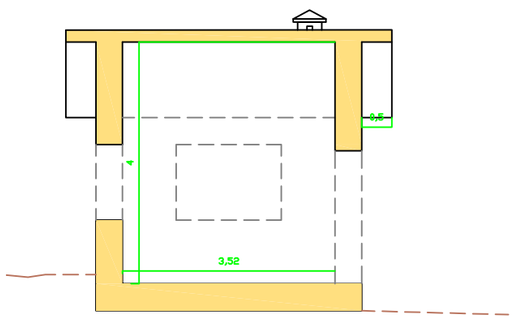



## Sezione B-B

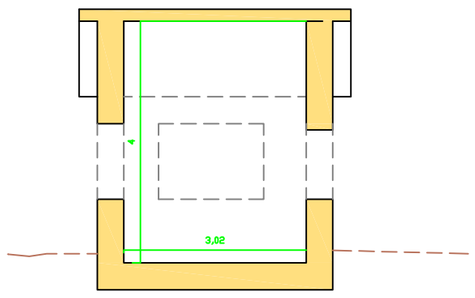



## Prospetto Sud Ovest

Scala 1:100

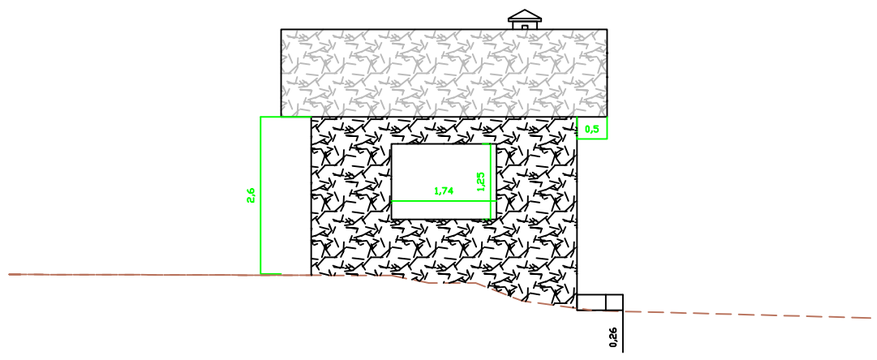



Scala 1:100

## Prospetto Nord Ovest

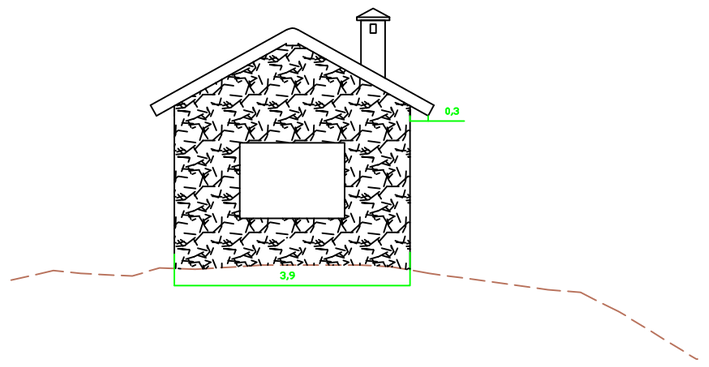


## Prospetto Sud Est

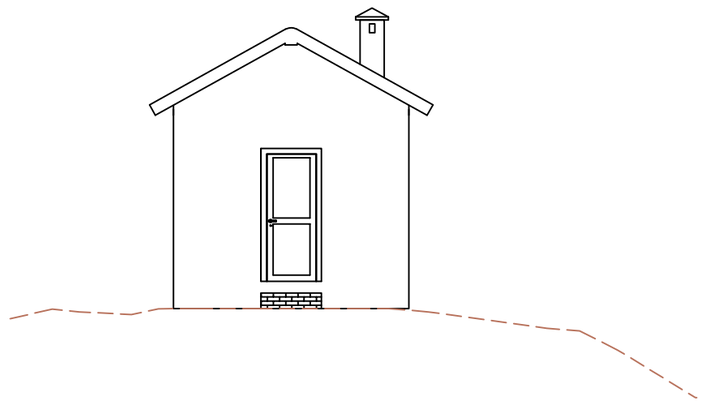

REGIONE AUTONOMA DELLA SARDEGNA

ENTE FORESTE DELLA SARDEGNA

Servizio Territoriale di Lanusei
Complesso forestale Montarbu

**PROGETTO : "LAVORI DI AMPLIAMENTO E MESSA A NORMA DEI LOCALI DELLA VEDETTA MARGIANI PUBUSA-SEUI ( OG )**

**ELABORATI PROGETTO ARCHITETTONICO :**

- **STATO ATTUALE**

Progettista/Direttore dei Lavori: Dott. For. Mauro Marongiu

Assistenza alla progettazione: Geom. Marco Caboi

per il Direttore del Servizio

Dott. For. Salvatore Mele

ALL. AUT. EDILIZIA
N° 24 DEL 01/08/2013