

PLANIMETRIA CATASTALE

Foglio 45 mappale 24 scala 1:4 000

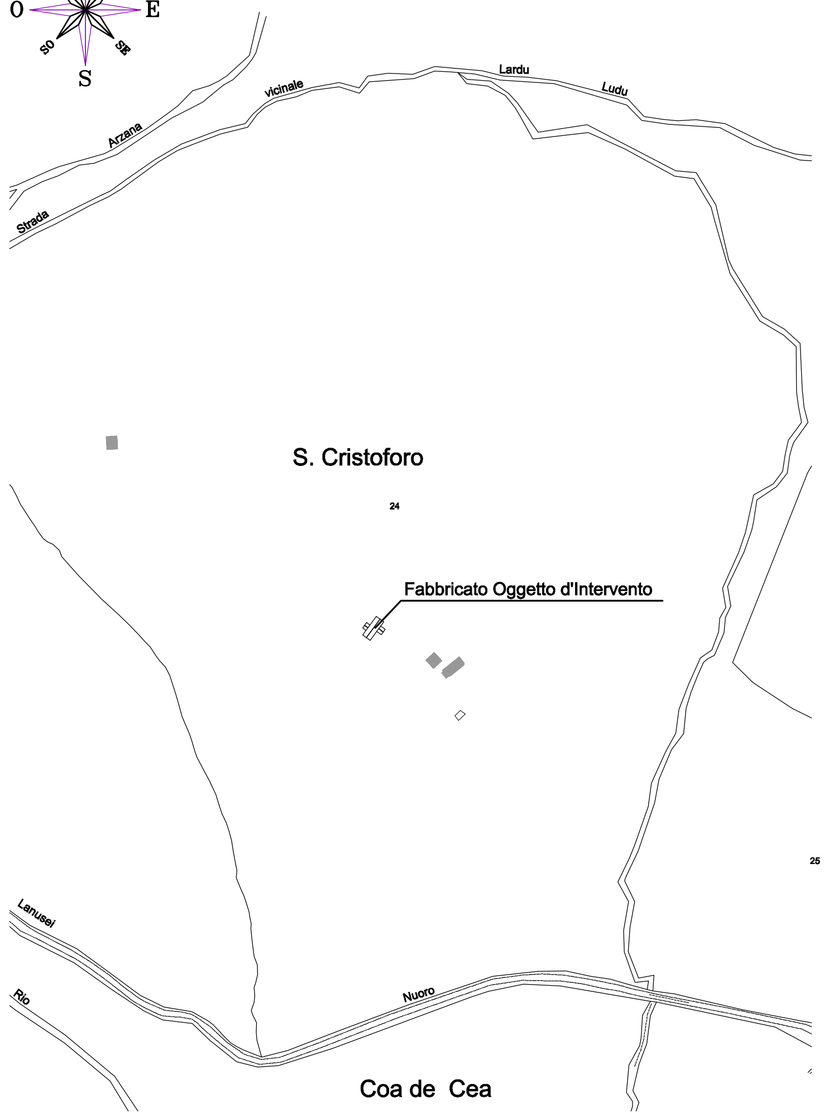

COROGRAFIA

scala 1:10 000

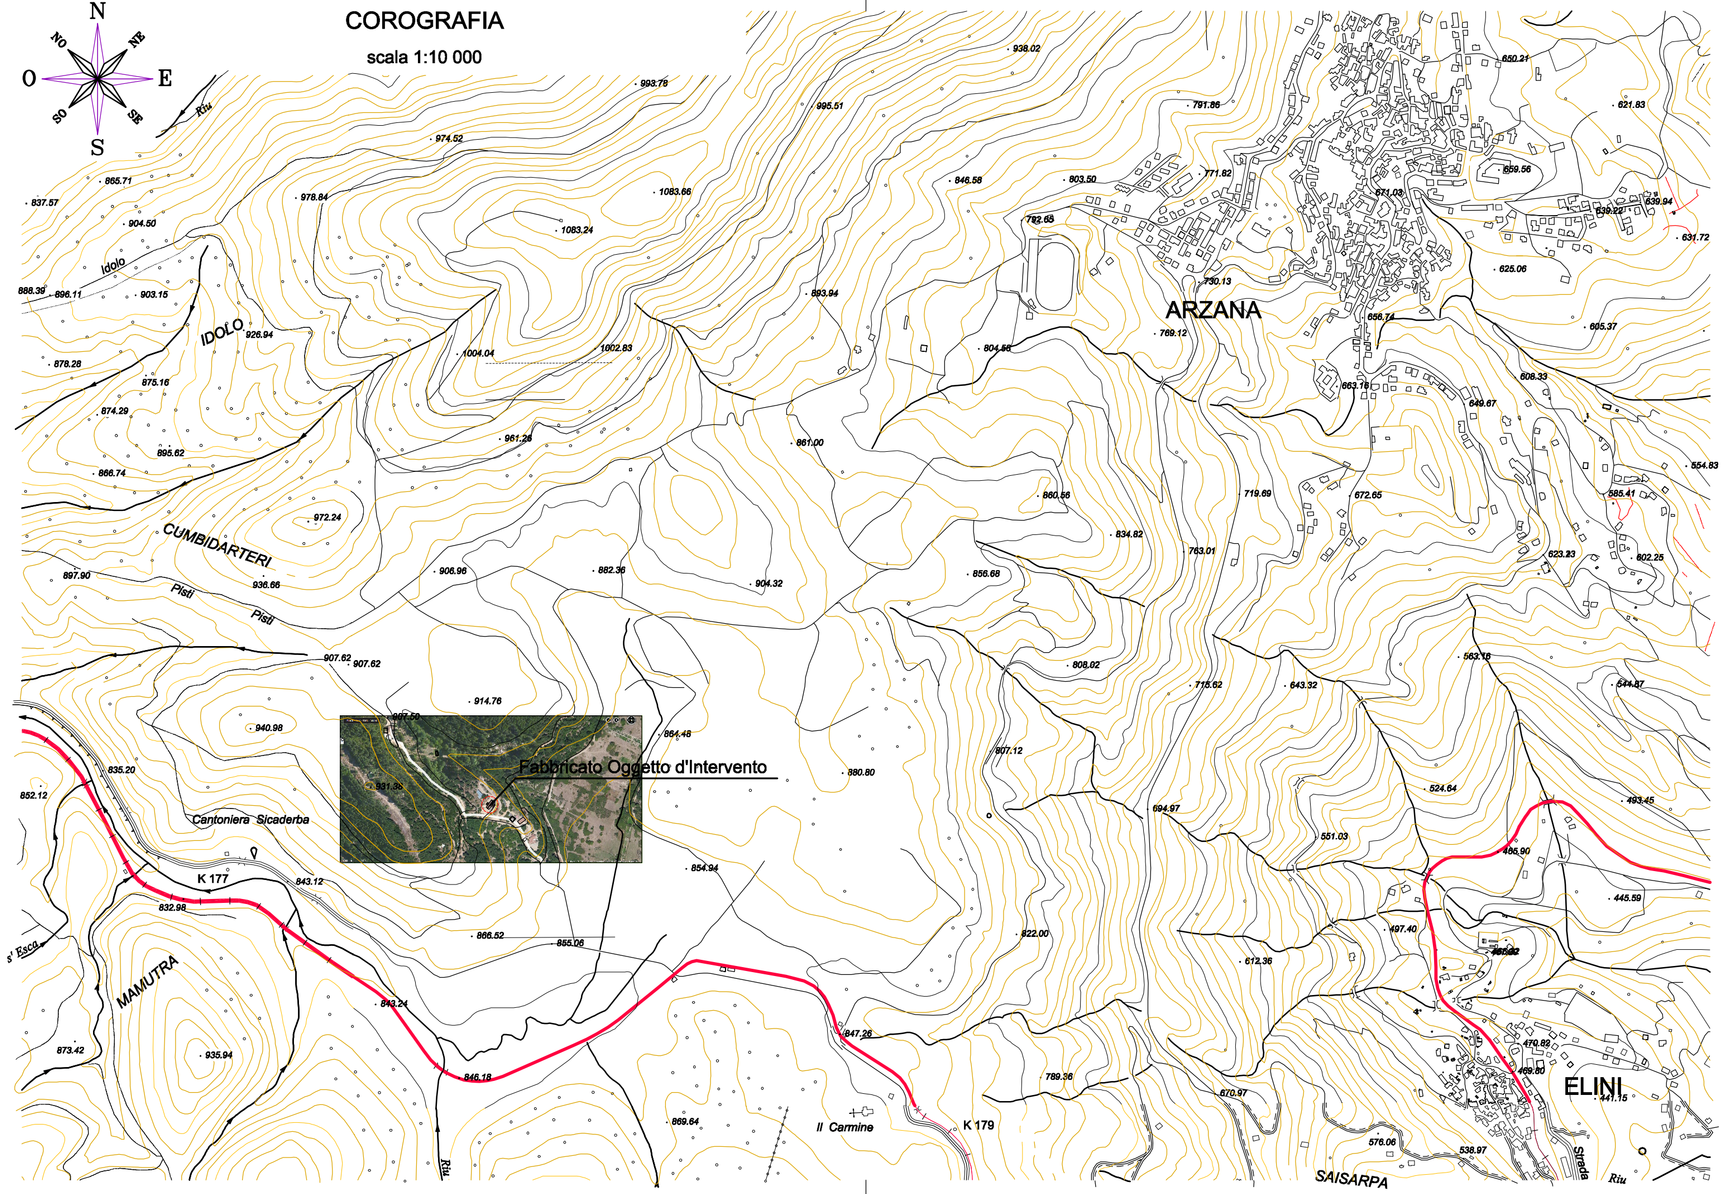

PLANIMETRIA GENERALE

scala 1 :1000



Regione Autonoma della Sardegna

ENTE FORESTE DELLA SARDEGNA

Servizio Territoriale Lanusei

AGRO DI ARZANA

-Provincia Ogliastra-

-Progetto Definitivo-

REALIZZAZIONE E DOTAZIONE DI OPERE NECESSARIE PER LA MESSA A NORMA DELLA FALEGNAMERIA IN LOCALITA' SAN CRISTOFORO

DATA: ARZANA NOVEMBRE 2012	Carta I.G.M., Stralcio P.P.R., Ortofoto, Corografia Planimetria Catastale e Planimetria Generale scale 1:10 000 1:4 000 e 1: 1 000	Tav.1
AGG.:		

COMMITTENTE

ENTE FORESTE DELLA SARDEGNA
Servizio territoriale LANUSEI
Via Piscinas
08045–LANUSEI

IL DIRETTORE: DOTT. SALVATORE MELE

RESPONSABILE UNICO DEL PROCEDIMENTO

DOTT. SALVATORE MELE
Via Piscinas, 5
08045–LANUSEI

IL R.U.P.: DOTT. SALVATORE MELE

PROGETTISTA


ING. FRANCESCO MARIA PISANO

STUDIO DI PROGETTAZIONE

ING. FRANCESCO MARIA PISANO
Via Vitt. Emanuele n° 160 – JERZU
Tel.: 0782 729004
Fax.: 0782 729156
E-mail: f.maria@tiscali.it


CARTA IGM TAV 531 SEZ. 3

scala varie

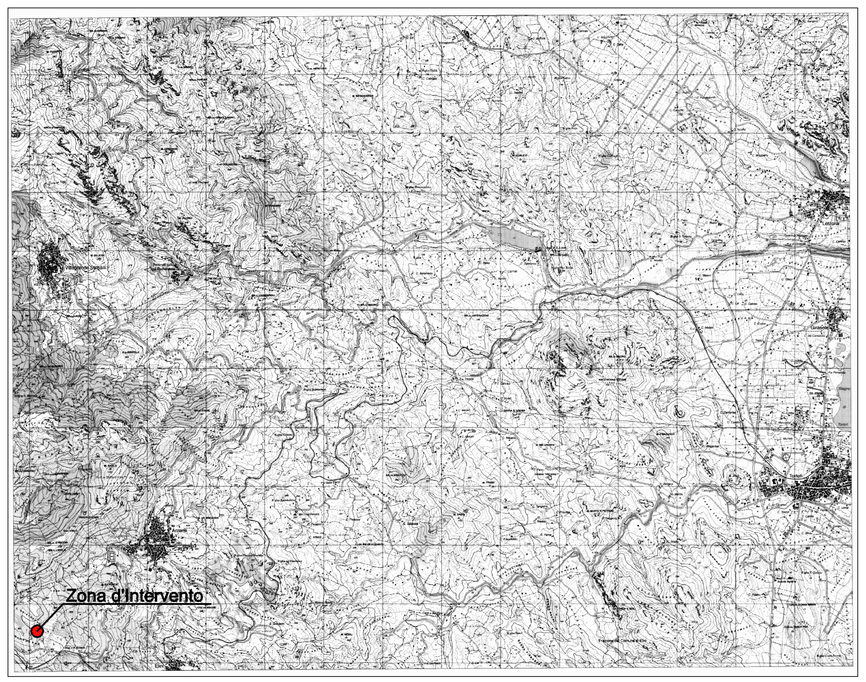

CARTA P.P.R. AMBITO n°23_5311

scala varie

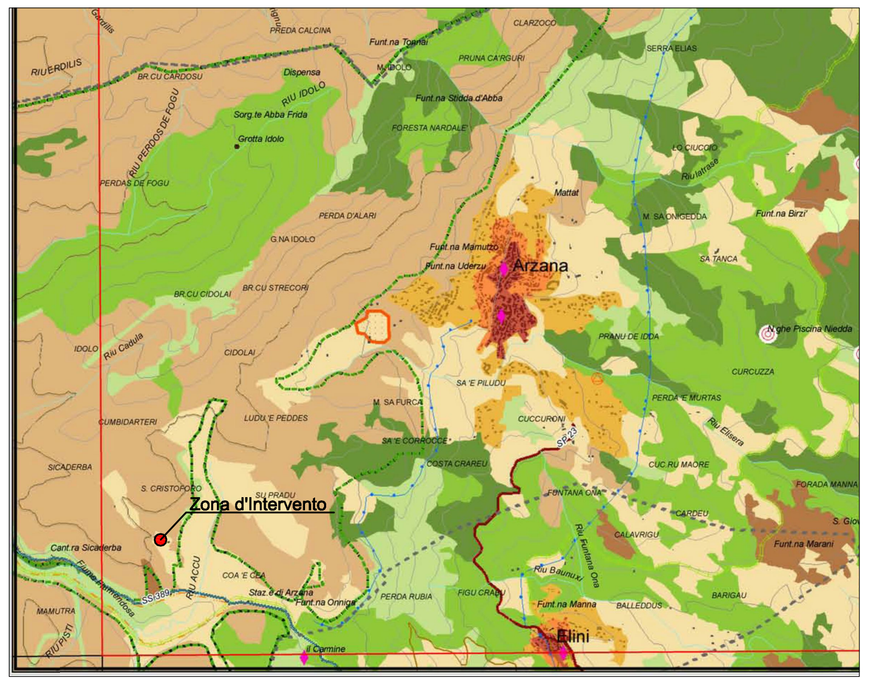





ORTOFOTO 2006

scala varie

