Regione Autonoma della Sardegna

ENTE FORESTE DELLA SARDEGNA

Servizio Territoriale Lanusei

AGRO DI SEUI

-Provincia Ogliastra-

-Progetto Definitivo-

REALIZZAZIONE E DOTAZIONE DI OPERE NECESSARIE PER LA MESSA A NORMA DI UNA FALEGNAMERIA IN LOCALITA' "MONTARBU "

DATA: SEUI NOVEMBRE 2012 AGG.:	Carta I.G.M., Stralcio P.P.R., Ortofoto, Immagine Satellite Corografia e Planimetria Generale scale 1:25 000 1:10 000 1:4 000 e 1: 1 000	Tav.1


COMMITTENTE
ENTE FORESTE DELLA SARDEGNA
Servizio territoriale LANUSEI
Via Piscinas
08045–LANUSEI
IL DIRETTORE DOTT. SALVATORE MELE

PROGETTISTA
ING. FRANCESCO MARIA PISANO


STUDIO DI PROGETTAZIONE
ING. FRANCESCO MARIA PISANO
Via Vitt. Emanuele n° 160 – JERZU
Tel.: 0782 729004
Fax.: 0782 729156
E-mail: f.maria@tiscali.it

RESPONSABILE UNICO DEL PROCEDIMENTO
DOTT. SALVATORE MELE
Via Piscinas, 5
08045–LANUSEI
IL R.U.P. DOTT. SALVATORE MELE


COROGRAFIA
scala 1:25 000

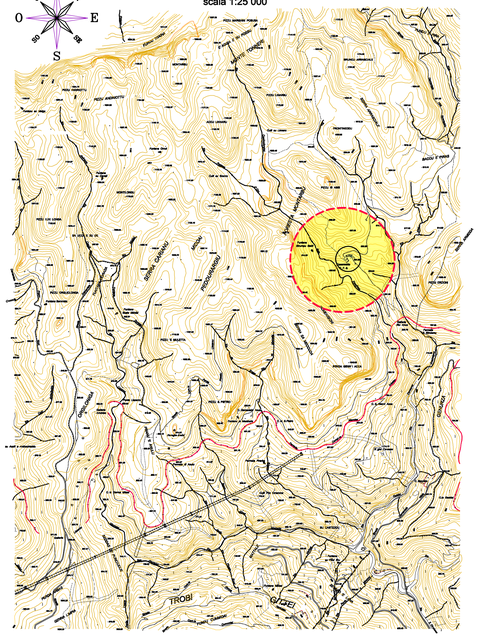


COROGRAFIA
scala 1:10 000

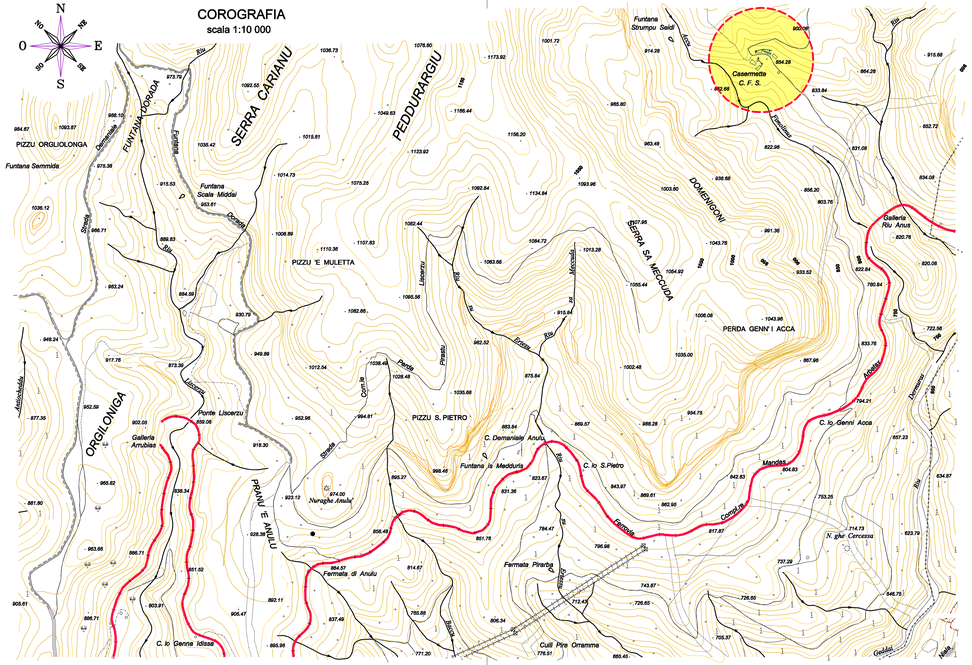


PLANIMETRIA GENERALE
scala 1:1000

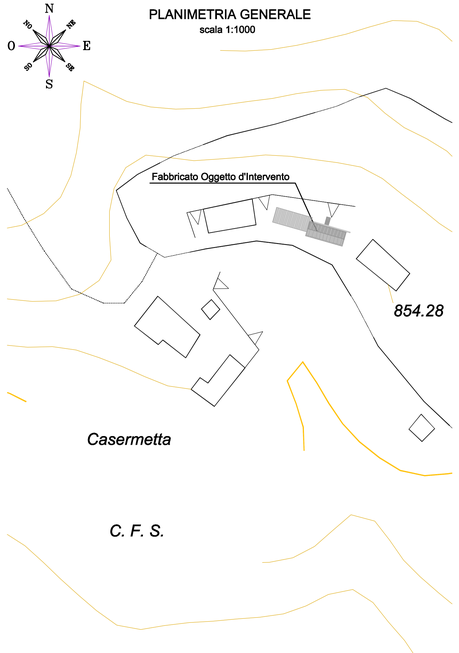

CARTA IGM TAV 531 SEZ. 3
scala varie

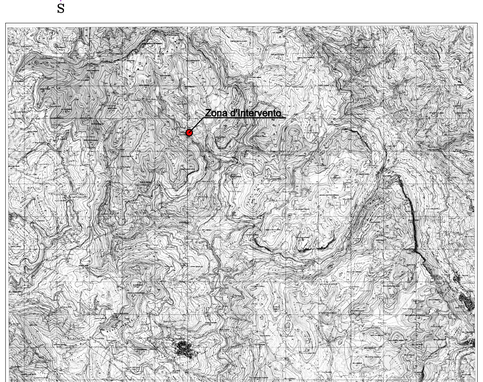

CARTA P.P.R. AMBITO n°23_5313
scala varie

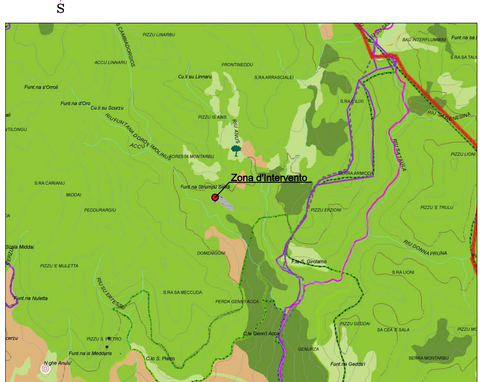





ORTOFOTO 2006
scala varie

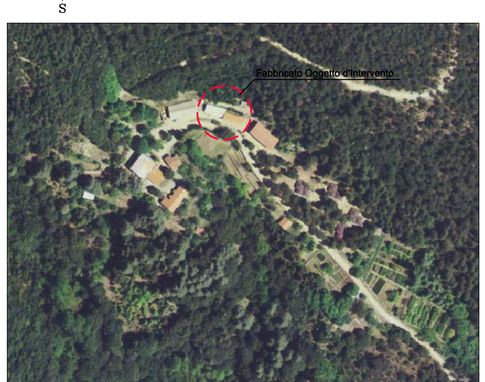


IMMAGINE SATELLITE
scala 1:1000

