REGIONE AUTONOMA DE SARDIGNA
REGIONE AUTONOMA DELLA SARDEGNA
ENTE FORESTAS DE SARDIGNA
ENTE FORESTE DELLA SARDEGNA

COMMITTENTE:SERVIZIO TERRITORIALE DI TEMPIO ENTE FORESTE DELLA SARDEGNA

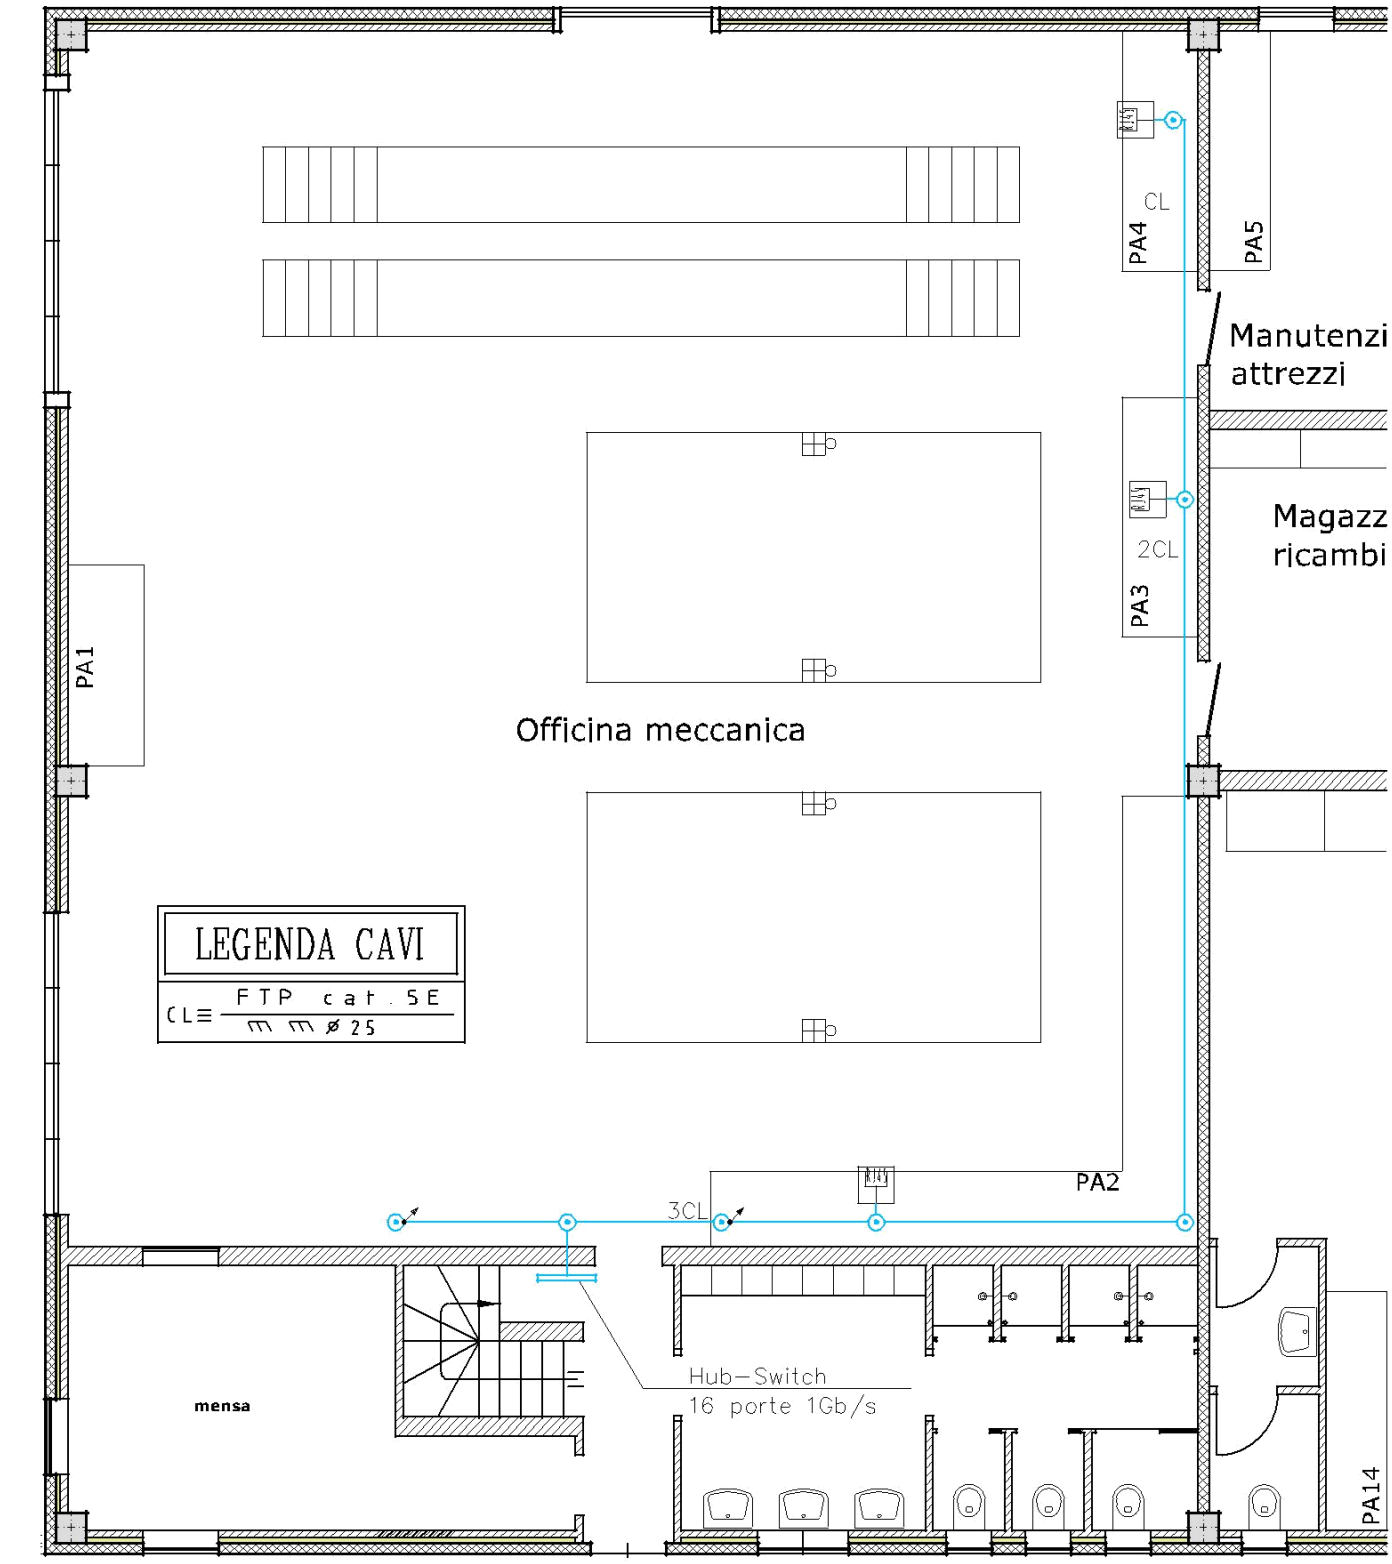
OGGETTO:
RIQUALIFICAZIONE DI UN CAPANNONE INDUSTRIALE E DELLA SUA AREA DI PERTINENZA " DA ADIBIRE A CENTRO SERVIZI POLIVALENTE " DI PROPRIETA' DELL ENTE FORESTE UBICATO PRESSO LA ZONA INDUSTRIALE D'INTERESSE REGIONALE - IN COMUNE DI TEMPIO PAUSANIA;
CONCESSIONE EDILIZIA N. 50/12
CONCESSIONE DI VARIANTE N. 62/14

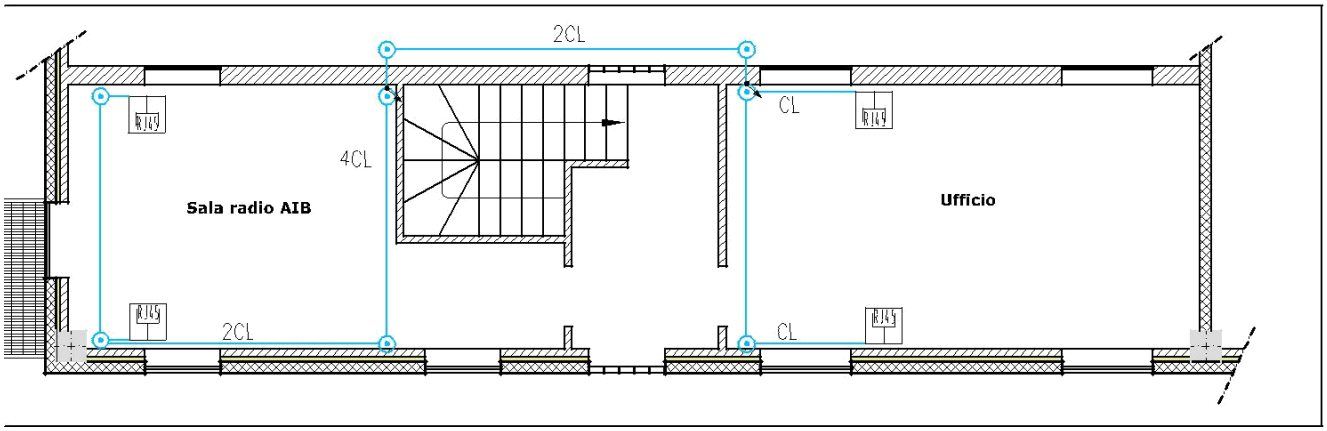
FORNITURA E MESSA IN OPERA DEI SEGUENTI IMPIANTI TECNOLOGICI:
- **elettrico industriale per autofficina, falegnameria, fabbreria e depositi**
- **aspirazione fumi e polveri per autofficina, falegnameria e fabbreria**
- **impianto di distribuzione dell'aria compressa per autofficina, falegnameria e fabbreria**

ELABORATO:

IMPIANTO RETE LAN ETHERNET
PLANIMETRIA DISTRIBUZIONE GENERALE

SCALA **1:100**	IDENTIFICATIVO: **D4**	ESEGUITO:
PROGETTISTA: Ing. Mario Loche ORDINE INGEGNERI PROVINCIA ORISTANO n.226 Dr. Ing. Mario Loche	COLLABORATORI: Ing. Antonio Floris Ing. Simone Cuccu Ing. Alberto Tatti Ing. Ir. Alessandro Capoccia	DATA **GIUGNO 2013** REV.
RESPONSABILE UNICO DEL PROCEDIMENTO: Geom. Antonello Zoroddu		


CL
PA4
PA5
Manutenzi
attrezzi
Magazz
ricambi
2CL
PA3
PA1
Officina meccanica
LEGENDA CAVI
CL≡ FTP cat. 5E
mm mm ø 25
PA2
3CL
mensa
Hub–Switch
16 porte 1Gb/s
PA14


2CL
CL
4CL
Sala radio AIB
Ufficio
2CL
CL